ДИЗАЙН-ПРОЕКТ

квартиры по адресу:
г. Санкт-Питербург, Коломенская, д XX литера X, кв XX

Выполнили:
Архитектор: _____ Окитскис Ю.

Санкт-Петербург
2025

СОСТАВ ПРОЕКТА

N листа	НАИМЕНОВАНИЕ	ПРИМЕЧАНИЯ	N листа	НАИМЕНОВАНИЕ	ПРИМЕЧАНИЯ
1	2	3	1	2	3
1	Титульный лист		28	Детализайия внутренних дверей. Дв-4	
2	Состав проекта		29	Отделка стен и потолков	
	КОНЦЕПЦИЯ		30	План обозначения развёрток	
3	Планировочное решение			**РАЗВЕРТКИ ПОМЕЩЕНИЙ**	
4	Визуализация помещения 01 прихожая/коридор		31	Развёртка стен помещения №01 прихожая/коридор	
5	Визуализация помещения 01 прихожая/коридор		32	Развёртка стен помещения №02 гардеробная	
6	Визуализация помещения 02 С/У		33	Развёртка стен помещения №03 С/У	
7	Визуализация помещения 04 комната/кабинет		34	Развёртка стен помещения №04 комната-кабинет	
8	Визуализация помещения 04 комната/кабинет		35	Развёртка стен помещения №05 кухня-столовая-гостиная	
9	Визуализация помещения 05 кухня-столовая/гостиная		36	Развёртка стен помещения №06 спальня	
10	Визуализация помещения 05 кухня-столовая/гостиная			**ДЕТАЛИЗАЦИЯ**	
11	Визуализация помещения 05 кухня-столовая/гостиная		37	Детализация мебели в прихожей	
12	Визуализация помещения 05 кухня-столовая/гостиная		38	Детализация мебели в коридоре. Встроенные шкафы	
13	Визуализация помещения 05 кухня-столовая/гостиная		39	Детализация мебели в ванной. Шкафчик, раковина, тумбочка	
14	Визуализация помещения 06 спальня		40	Детализация мебели в комнате-кабинете. Книжные полки	
15	Визуализация помещения 06 спальня		41	Детализация мебели в комнате-кабинете. Мебель в рабочей зоне	
	ПЛАНЫ		42	Детализация мебели в гостиной.	
16	Обмерный план		43	Детализация кухонной мебели. Вид A, Вид B	
17	План демонтируемых и возводимых перегородок		44	Детализация кухонной мебели. Вид C, Вид D, Вид E	
18	План расстановки мебели и оборудования		45	Детализация мебели в спальне	
19	План потолков			**ТЕХНИЧЕСКАЯ СПЕЦИФИКАЦИЯ**	
20	Сечения по потолкам		46	Схема установки сантехники	
21	План тёплых полов		47	Спецификация сантехники	
22	План полов		48	Схема установки светильников	
23	План сетей Т3, В1, К1		49	Спецификация светильников	
24	План расстановки розеток		50	Схема установки мебели	
25	План расстановки выключателей и светильников		51	Схема вентиляции	
26	План расположения дверей		52	Ведомость отделочных материалов	
27	Детализайия внутренних дверей. Дв-1,2,3				

Изм.	К.уч.	Лист	N док.	Подпись	Дата	б/н	АИ
						Санкт–Петербург, Коломенская, д XX литера X, кв XX	
						Дизайн интерьера жилой квартиры	Стадия: П; Лист: 2; Листов: 52
ГАП		Скитскис			04.25	Состав проекта	ДИЗАЙН centr.design
Исполнил		Скитскис			04.25		

Формат А3

Планировочное решение

М 1:75

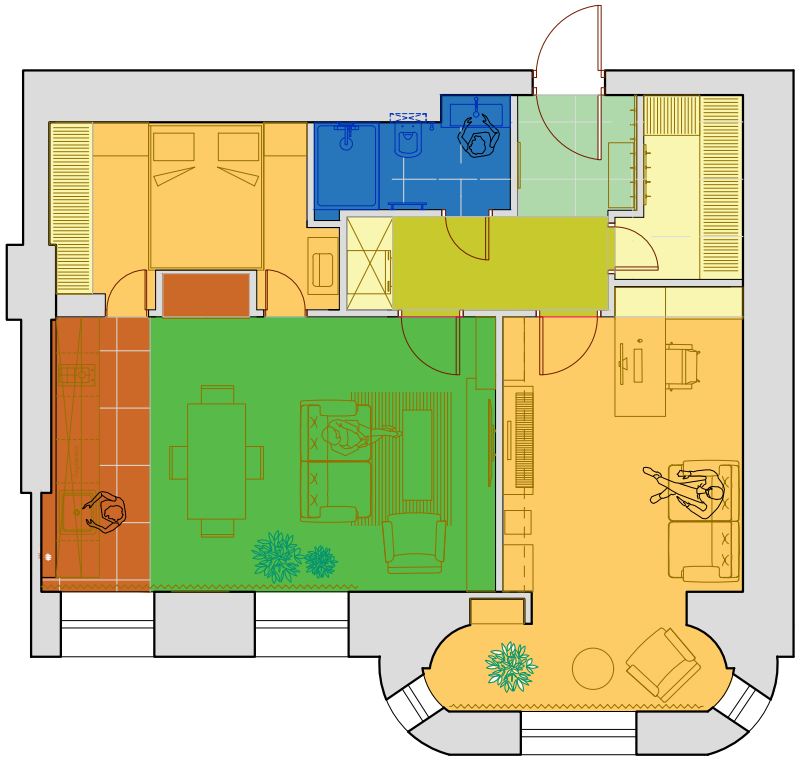

- ЗОНА ПРИХОЖЕЙ
- ПРОХОДНАЯ ЗОНА
- ЗОНЫ ХРАНЕНИЯ
- МОКРАЯ ЗОНА
- ЗОНА ПРИГОТОВЛЕНИЯ ПИЩИ
- ОБЩАЯ ЗОНА
- ПРИВАТНАЯ ЗОНА

ПРИМЕЧАНИЯ

Функционально квартира разделена на 7 основных зон.

В проходной зоной размещены зоны хранения.

Зона приготовления пищи объединена с зоной столовой и местом отдыха.

Общее стилистическое решение квартиры - скандинавский дизайн.

						б/н	АИ
						Санкт–Петербург, Коломенская, д XX литера X, кв XX	
Изм.	К уч.	Лист	N док.	Подпись	Дата		
						Дизайн интерьера жилой квартиры	Стадия: П; Лист: 3; Листов: 52
ГАП		Скитскис			04.25		
Исполнил		Скитскис			04.25	Планировочное решение	ДИЗАЙН

Формат А3

Визуализация помещения №01 Прихожая/Коридор

						б/н	АИ
						Санкт–Петербург, Коломенская, д XX литера X, кв XX	
Изм.	К уч.	Лист	N док.	Подпись	Дата		
						Дизайн интерьера жилой квартиры	Стадия: П; Лист: 4; Листов: 52
ГАП		Скитскис			04.25		
Исполнил		Скитскис			04.25	Визуализация помещения 01 прихожая/коридор	ДИЗАЙН

Формат А3

Визуализация помещения №01 Прихожая/Коридор

						б/н	АИ
						Санкт–Петербург, Коломенская, д XX литера X, кв XX	
Изм.	К уч.	Лист	N док.	Подпись	Дата		
						Дизайн интерьера жилой квартиры	Стадия: П; Лист: 5; Листов: 52
ГАП		Скитскис			04.25		
Исполнил		Скитскис			04.25	Визуализация помещения 01 прихожая/коридор	ДИЗАЙН

Формат А3

Визуализация помещения №02 С/У

						б/н	АИ
						Санкт–Петербург, Коломенская, д XX литера X, кв XX	
Изм.	К уч.	Лист	N док.	Подпись	Дата		
						Дизайн интерьера жилой квартиры	Стадия: П; Лист: 6; Листов: 52
ГАП		Скитскис			04.25		
Исполнил		Скитскис			04.25	Визуализация помещения 02 С/у	ДИЗАЙН

Формат А3

Визуализация помещения №04 Комната-кабинет

						б/н	АИ
						Санкт–Петербург, Коломенская, д XX литера X, кв XX	
Изм.	К уч.	Лист	N док.	Подпись	Дата		
						Дизайн интерьера жилой квартиры	Стадия: П; Лист: 7; Листов: 52
ГАП		Скитскис			04.25		
Исполнил		Скитскис			04.25	Визуализация помещения 04 комната–кабинет	ДИЗАЙН

Формат А3

Визуализация помещения №04 Комната-кабинет

						б/н	АИ
						Санкт–Петербург, Коломенская, д XX литера X, кв XX	
Изм.	К уч.	Лист	N док.	Подпись	Дата		
						Дизайн интерьера жилой квартиры	Стадия: П; Лист: 8; Листов: 52
ГАП		Скитскис			04.25		
Исполнил		Скитскис			04.25	Визуализация помещения 04 комната–кабинет	ДИЗАЙН

Формат А3

Визуализация помещения №05 Кухня-столовая/гостиная

						б/н	АИ
						Санкт–Петербург, Коломенская, д XX литера X, кв XX	
Изм.	К.уч.	Лист	N док.	Подпись	Дата		
						Дизайн интерьера жилой квартиры	Стадия: П; Лист: 9; Листов: 52
ГАП		Скитскис			04.25		
Исполнил		Скитскис			04.25	Визуализация помещения 05 кухня–столовая/гостиная	ДИЗАЙН centr.design

Формат А3

Визуализация помещения №05 Кухня-столовая/гостиная

						б/н	АИ
						Санкт–Петербург, Коломенская, д XX литера X, кв XX	
Изм.	К.уч.	Лист	N док.	Подпись	Дата		
						Дизайн интерьера жилой квартиры	Стадия: П; Лист: 10; Листов: 52
ГАП		Скитскис			04.25		
Исполнил		Скитскис			04.25	Визуализация помещения 05 кухня–столовая/гостиная	ДИЗАЙН centr.design

Формат А3

Визуализация помещения №05 Кухня-столовая/гостиная

						б/н	АИ
						Санкт–Петербург, Коломенская, д XX литера X, кв XX	
Изм.	К.уч.	Лист	N док.	Подпись	Дата		
						Дизайн интерьера жилой квартиры	Стадия: П; Лист: 11; Листов: 52
ГАП		Скитскис			04.25		
Исполнил		Скитскис			04.25	Визуализация помещения 05 кухня–столовая/гостиная	ДИЗАЙН centr.design

Формат А3

Визуализация помещения №05 Кухня-столовая/гостиная

						б/н	АИ
						Санкт–Петербург, Коломенская, д XX литера X, кв XX	
Изм.	К.уч.	Лист	N док.	Подпись	Дата		
						Дизайн интерьера жилой квартиры	Стадия: П; Лист: 12; Листов: 52
ГАП		Скитскис			04.25		
Исполнил		Скитскис			04.25	Визуализация помещения 05 кухня–столовая/гостиная	ДИЗАЙН centr.design

Формат А3

Визуализация помещения №06 Спальня

						б/н	АИ
						Санкт–Петербург, Коломенская, д XX литера X, кв XX	
Изм.	К.уч.	Лист	N док.	Подпись	Дата		
						Дизайн интерьера жилой квартиры	Стадия: П; Лист: 13; Листов: 52
ГАП		Скитскис			04.25		
Исполнил		Скитскис			04.25	Визуализация помещения 06 Спальня	ДИЗАЙН centr.design

Формат А3

Визуализация помещения №06 Спальня

						б/н	АИ
						Санкт–Петербург, Коломенская, д XX литера X, кв XX	
Изм.	К.уч.	Лист	N док.	Подпись	Дата		
						Дизайн интерьера жилой квартиры	Стадия: П; Лист: 14; Листов: 52
ГАП		Скитскис			04.25		
Исполнил		Скитскис			04.25	Визуализация помещения 06 Спальня	ДИЗАЙН centr.design

Формат А3

Визуализация помещения №06 Спальня

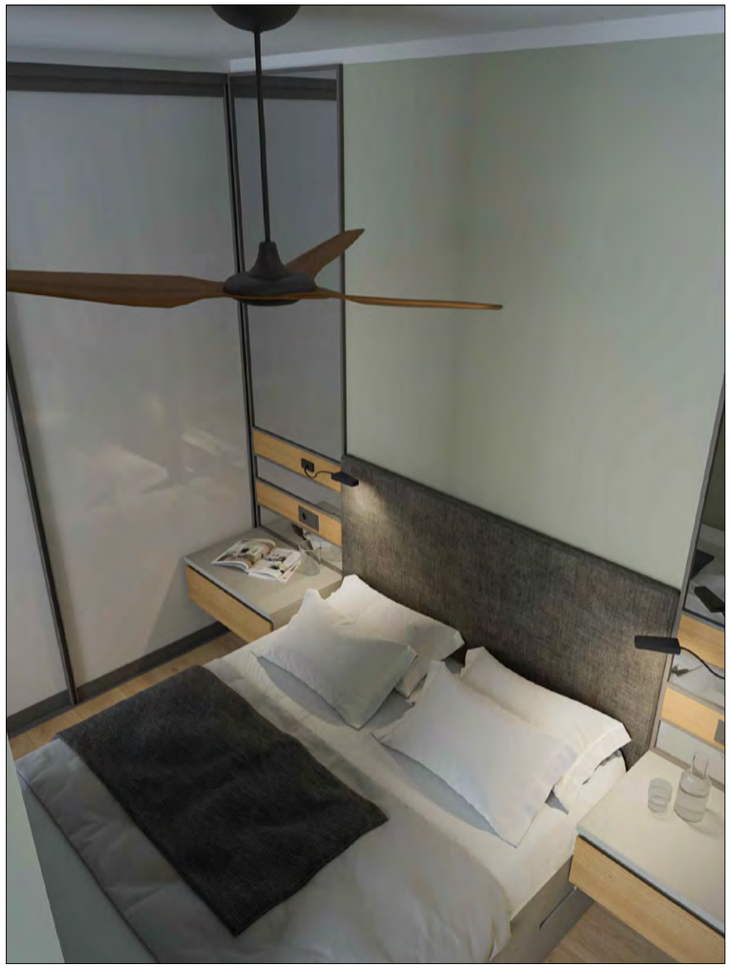

						б/н	АИ
						Санкт–Петербург, Коломенская, д XX литера X, кв XX	
Изм.	К.уч.	Лист	N док.	Подпись	Дата		
						Дизайн интерьера жилой квартиры	Стадия: П; Лист: 15; Листов: 52
ГАП		Скитскис			04.25		
Исполнил		Скитскис			04.25	Визуализация помещения 06 Спальня	ДИЗАЙН centr.design

Формат А3

Обмерный план

М 1:75

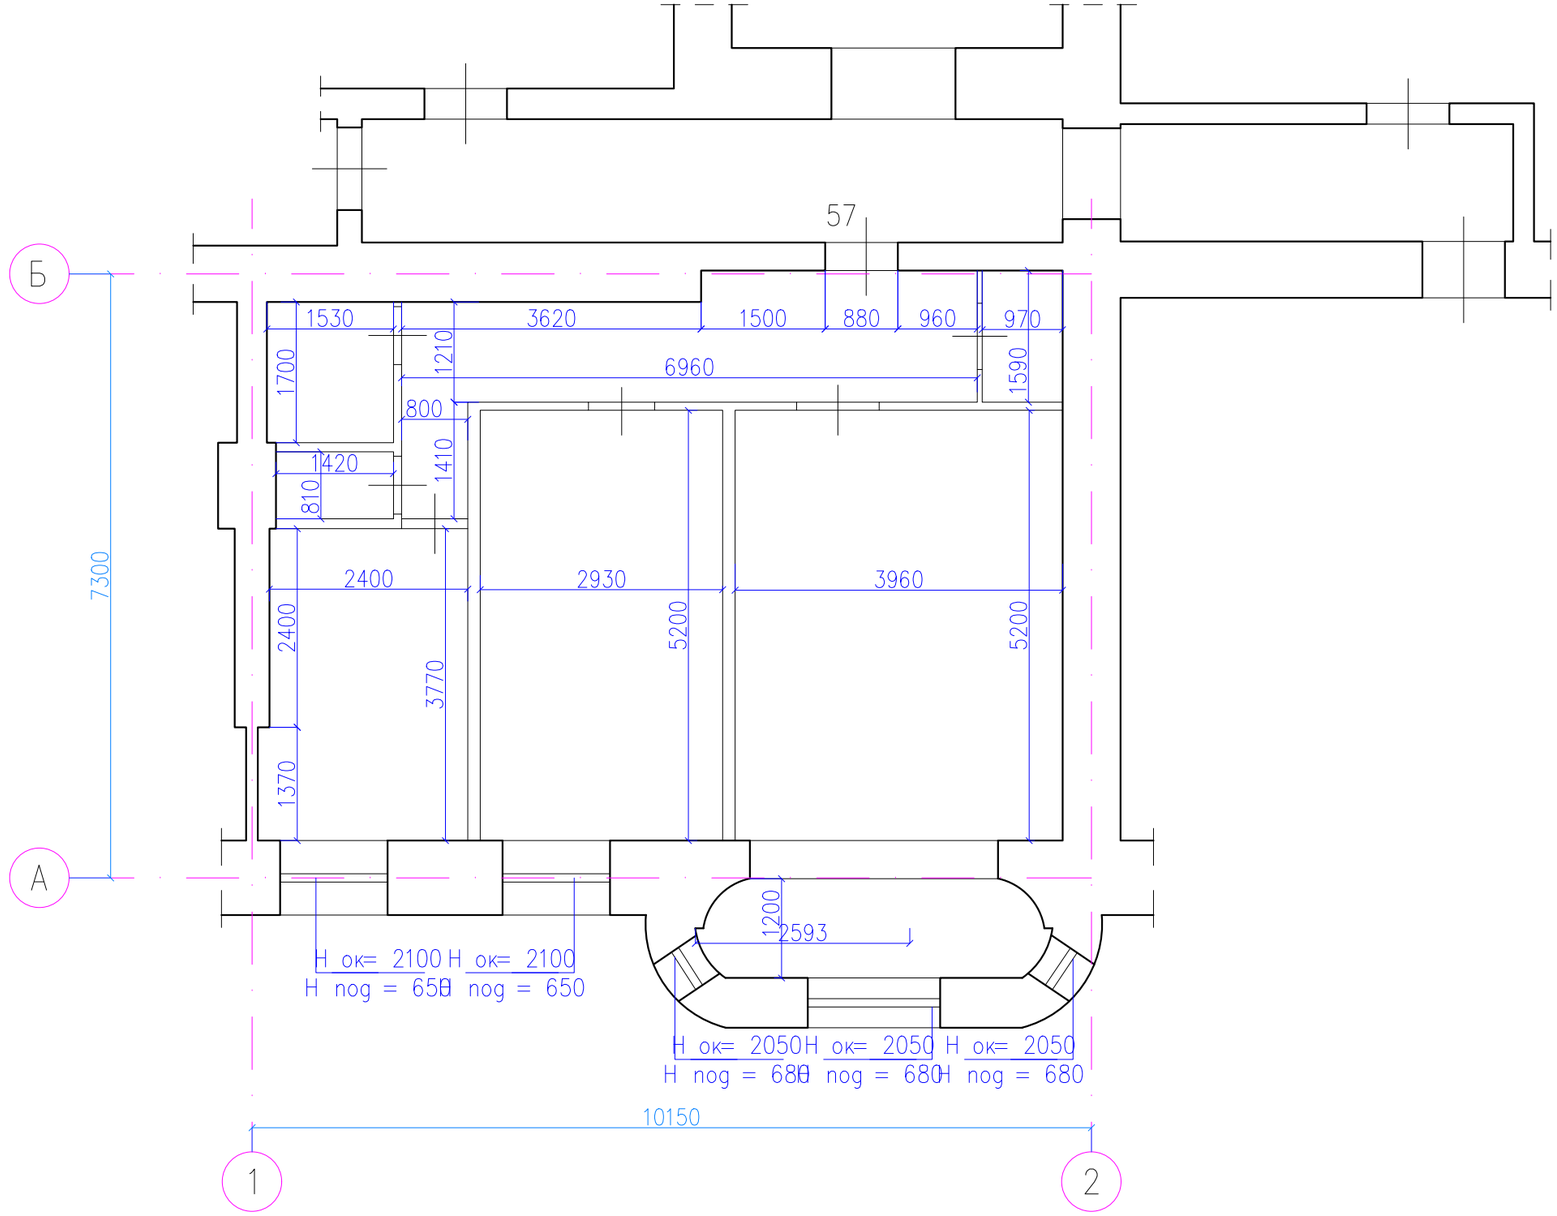

						б/н	АИ
						Санкт–Петербург, Коломенская, д XX литера X, кв XX	
Изм.	К.уч.	Лист	N док.	Подпись	Дата		
						Дизайн интерьера жилой квартиры	Стадия: П; Лист: 16; Листов: 52
ГАП		Скитскис			04.25		
Исполнил		Скитскис			04.25	Обмерный план	ДИЗАЙН centr.design

Формат А3

План демонтируемых и возводимых перегородок

М 1:75

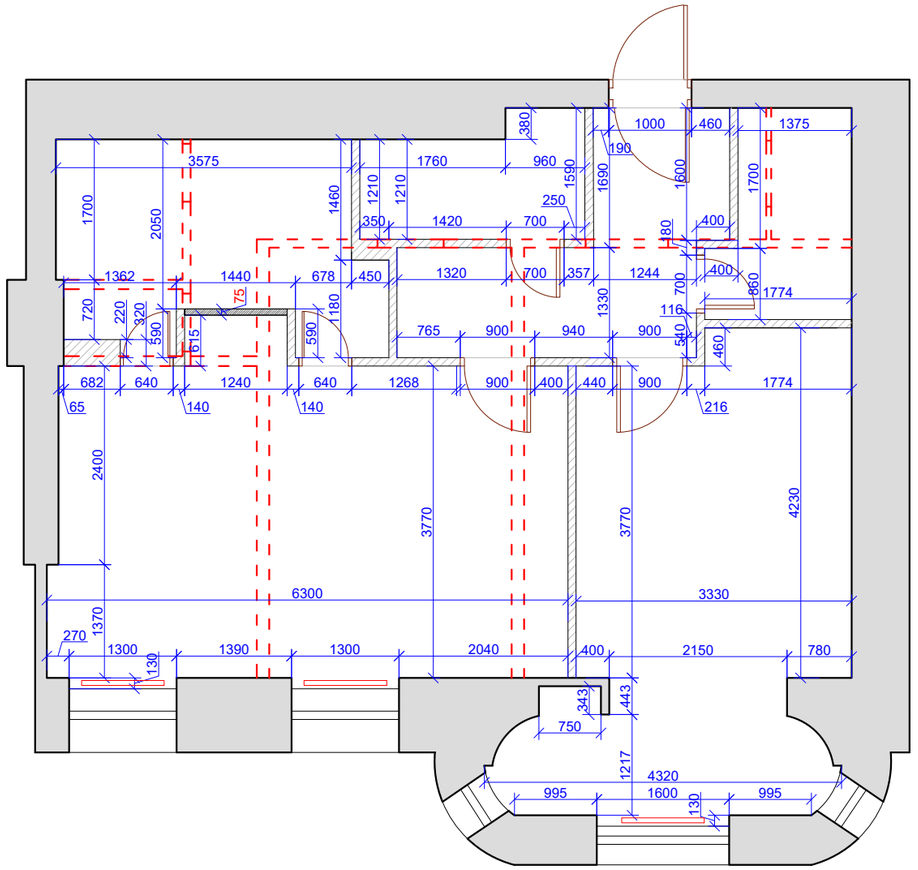

Условные обозначения:

- существующие стены и перегородки
- демонтируемые стены
- возводимые перегородки 100мм
- возводимые перегородки 75мм

						б/н		АИ
						Санкт–Петербург, Коломенская, д XX литера X, кв XX		
Изм.	К.уч.	Лист	N док.	Подпись	Дата	Дизайн интерьера жилой квартиры	Стадия	Лист	Листов
							П	17	52
ГАП		Скитскис			04.25	План демонтируемых и возводимых перегородок	ДИЗАЙН centr.design		
Исполнил		Скитскис			04.25				

Формат А3

План расстановки мебели и оборудования. Вариант 5

М 1:75

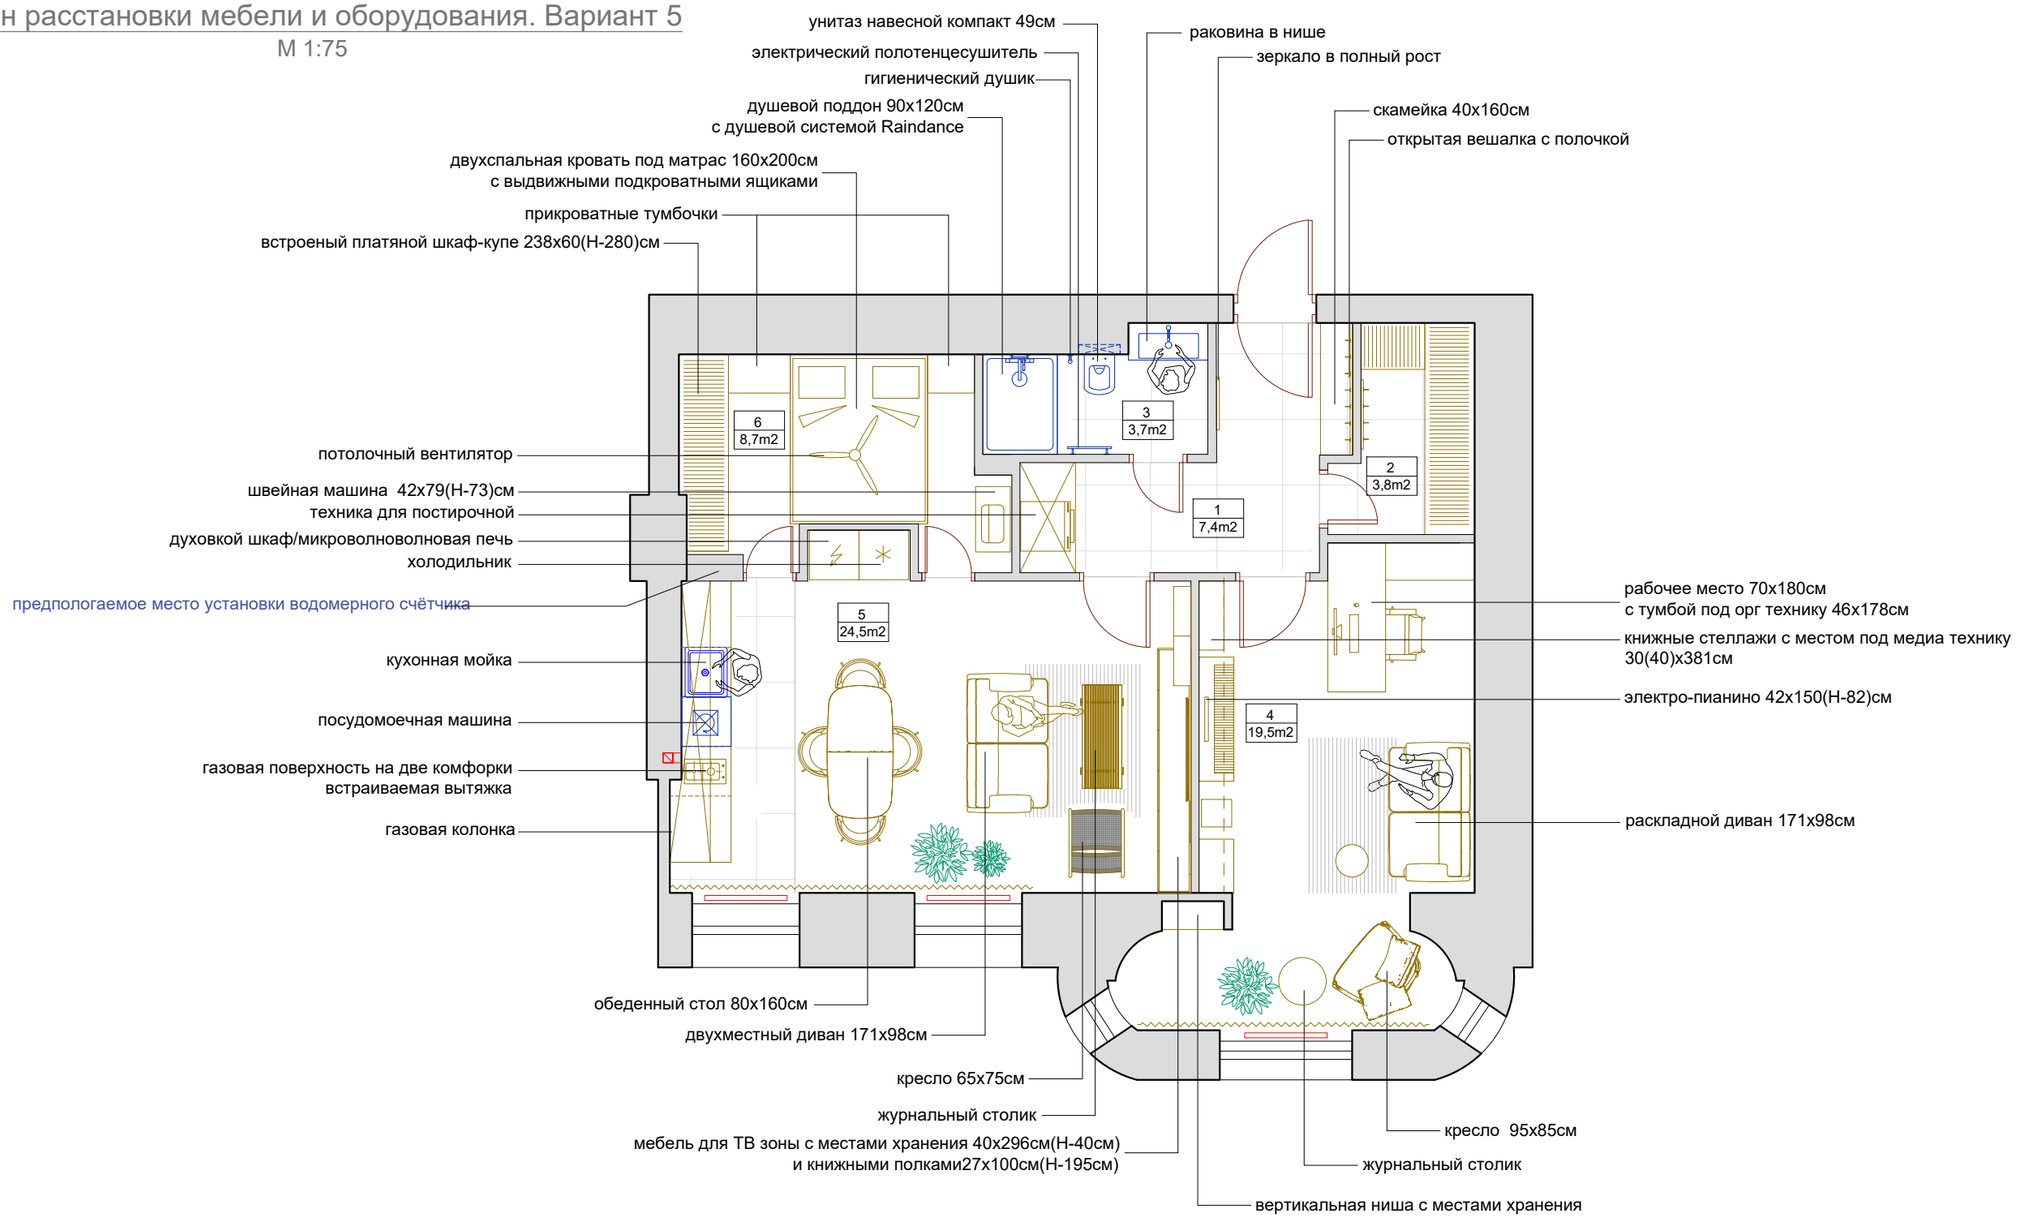

Экспликация помещений

№ части помещения	Наименование части помещения	Площадь, кв.м		
		Общая площадь	В том числе	
			Жилая	Вспомогательная
1	Прихожая/коридор	7.4		7.4
2	Гардеробная	3.8		3.8
3	С/У	3.7		3.7
4	Комната–кабинет	19.5	19.5	
5	Кухня–столовая/гостиная	24.5	24.5	
6	Спальня	8.7	8.7	
ВСЕГО		67.6	52.7	14.9

Изм.	К.уч.	Лист	N док.	Подпись	Дата
ГАП		Скитскис			04.25
Исполнил		Скитскис			04.25

б/н

АИ

Санкт–Петербург, Коломенская, д XX литера X, кв XX

Дизайн интерьера жилой квартиры

Стадия	Лист	Листов
П	18	52

План расстановки мебели и оборудования

ДИЗАЙН centr.design

Формат А3

План потолков

М 1:75

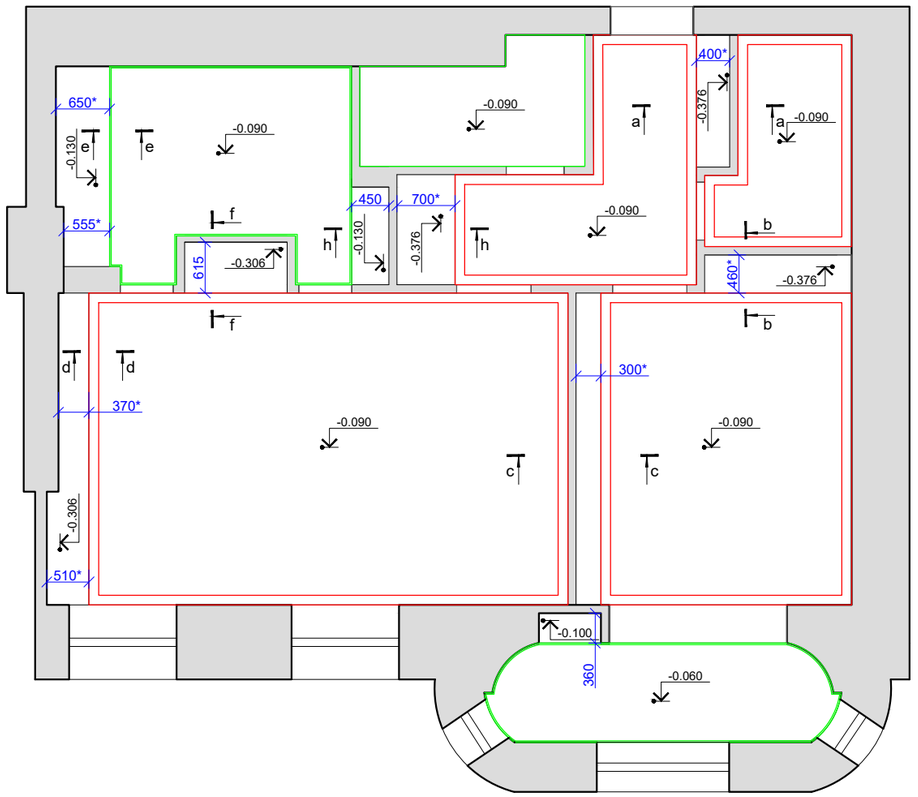

карниз 1.50.132 Европласт

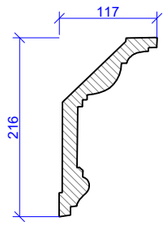

1. Теневой профиль БП 30 42*45 белый

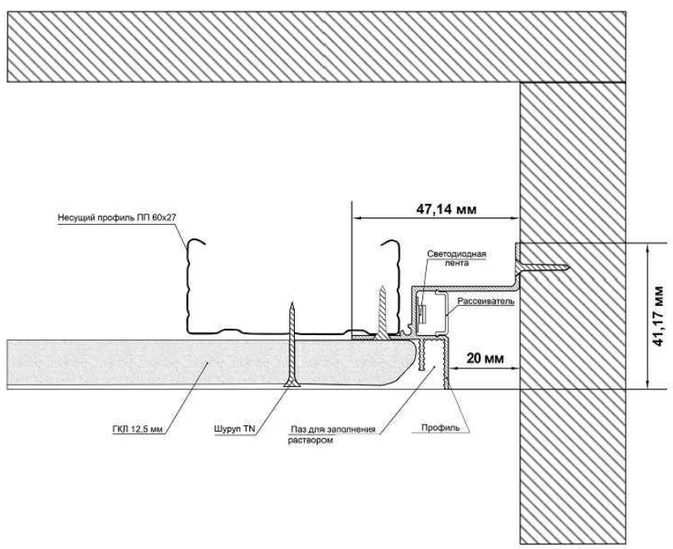

Примечания:

1. Все высотные отметки даны в метрах.
2. За 0.000 принята отметка существующего потолка с высотой 3.2м.
3. Размеры отмеченные * - при необходимости отредактировать после выбора глубины мебели.
4. Данный лист смотреть вместе с листом 20.

Условные обозначения:

Nr.	условное обозначение	артикул изделия	ширина по потолку	высота по стене
1.		карниз 1.50.132 Европласт	117mm	216mm
2.		теневой профиль БП 30	47mm	42mm

Изм.	К.уч.	Лист	N док.	Подпись	Дата			
ГАП		Скитскис			04.25	б/н		АИ
Исполнил		Скитскис			04.25	Санкт–Петербург, Коломенская, д XX литера X, кв XX		
						Дизайн интерьера жилой квартиры	Стадия: П; Лист: 19; Листов: 52	
						План потолков	ДИЗАЙН centr.design	

Формат А3

Сечения по потолкам
М 1:20

a-a
см. лист 13

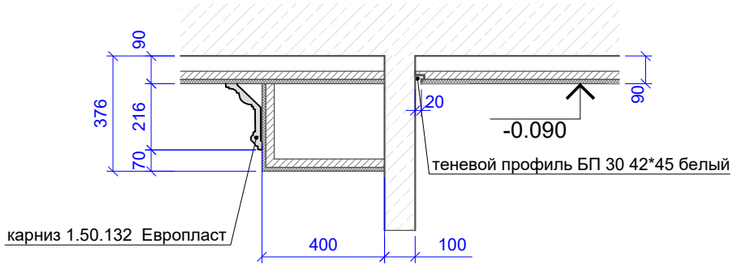

b-b
см. лист 13

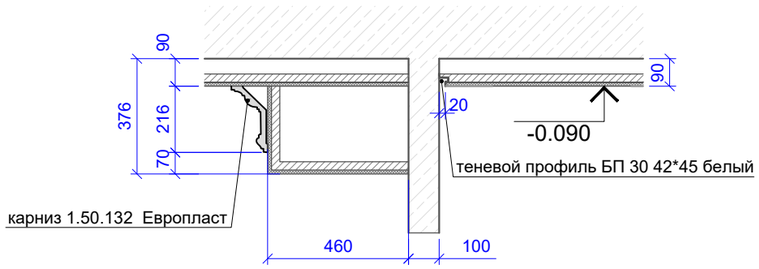

c-c
см. лист 13

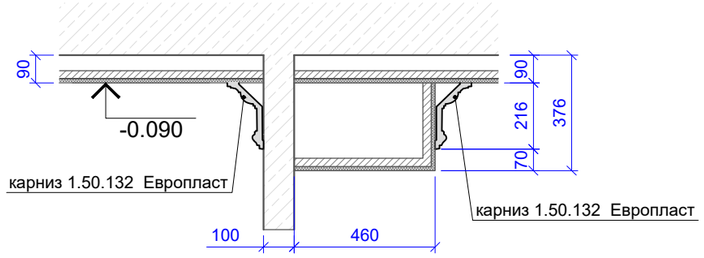

d-d
см. лист 13

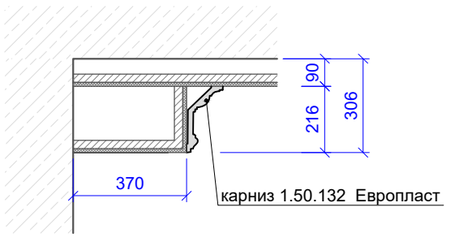

e-e
см. лист 14

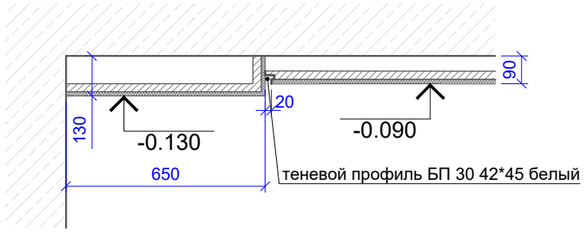

f-f
см. лист 13

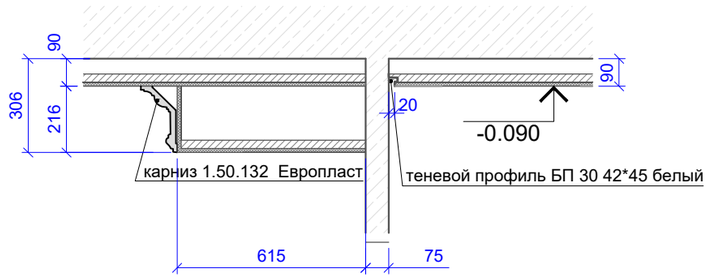

h-h
см. лист 14

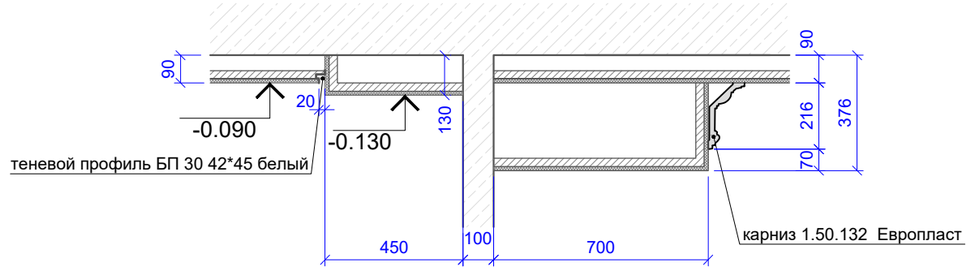

Условные обозначения:

потолочный профиль CD POL / NEO 0,6мм 2,6м 60х27мм

гипсокартон Knauf - 12,5 мм

Примечания:

1. Все высотные отметки даны в метрах.
2. За 0.000 принята отметка существующего потолка с высотой 3.2м.
3. Данный лист смотреть вместе с листом 19.

						б/н	АИ
						Санкт–Петербург, Коломенская, д XX литера X, кв XX	
Изм.	К.уч.	Лист	N док.	Подпись	Дата		
						Дизайн интерьера жилой квартиры	Стадия: П; Лист: 20; Листов: 52
ГАП		Скитскис			04.25		
Исполнил		Скитскис			04.25	Сечения по потолкам	ДИЗАЙН centr.design

Формат А3

План тёплых полов

М 1:75

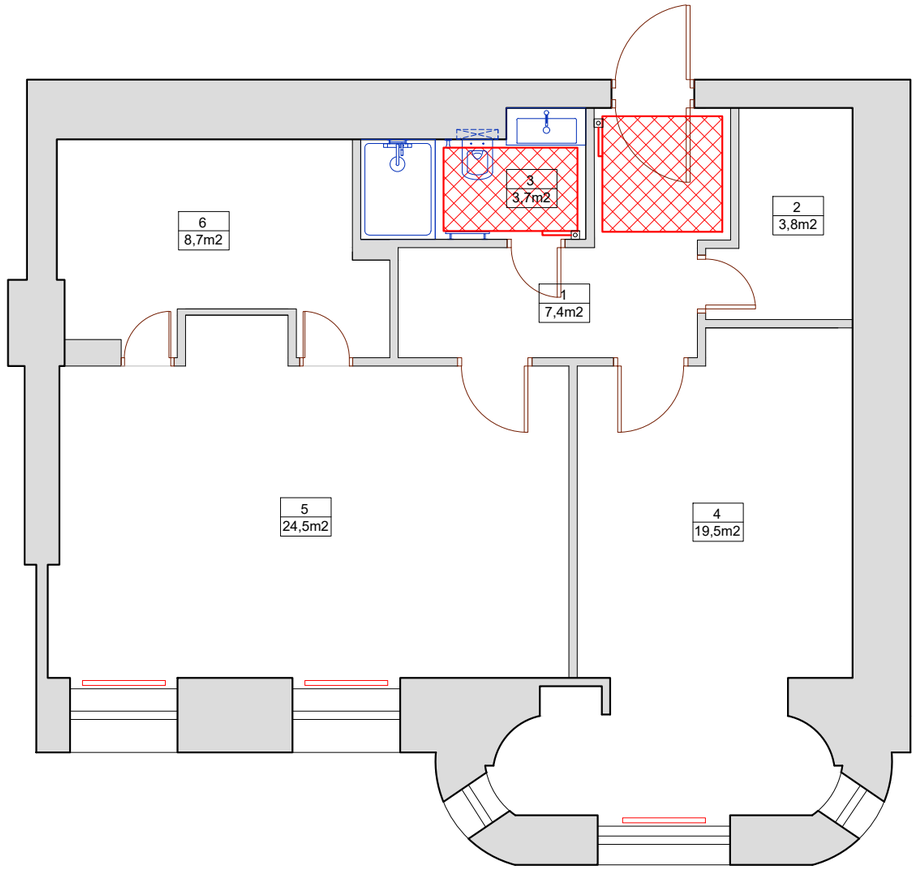

Условные обозначения:

Тёплые полы

Терморегулятор тёплых полов, высота от уровня пола 1.4м.

Экспликация помещений

№ части помещения	Наименование части помещения	Площадь, кв.м		
		Общая площадь	В том числе	
			Жилая	Вспомога-тельная
1	Прихожая/коридор	7.4		7.4
2	Гардеробная	3.8		3.8
3	С/у	3.7		3.7
4	Комната-кабинет	19.5	19.5	
5	Кухня-столовая/гостиная	24.5	24.5	
6	Спальня	8.7	8.7	
ВСЕГО		67.6	52.7	14.9

Примечания:

1. Вид и устройство электрического теплого пола выбрать исходя из пожеланий заказчика предварительно согласовав с производителями работ.

Изм.	К.уч.	Лист	N док.	Подпись	Дата	б/н	АИ
						Санкт-Петербург, Коломенская, д XX литера X, кв XX	
ГАП		Скитскис			04.25	Дизайн интерьера жилой квартиры	Стадия: П; Лист: 21; Листов: 52
Исполнил		Скитскис			04.25	План теплых полов	ДИЗАЙН centrdesign

Формат А3

План полов

М 1:75

высота чистого пола в помещении №6 +150мм

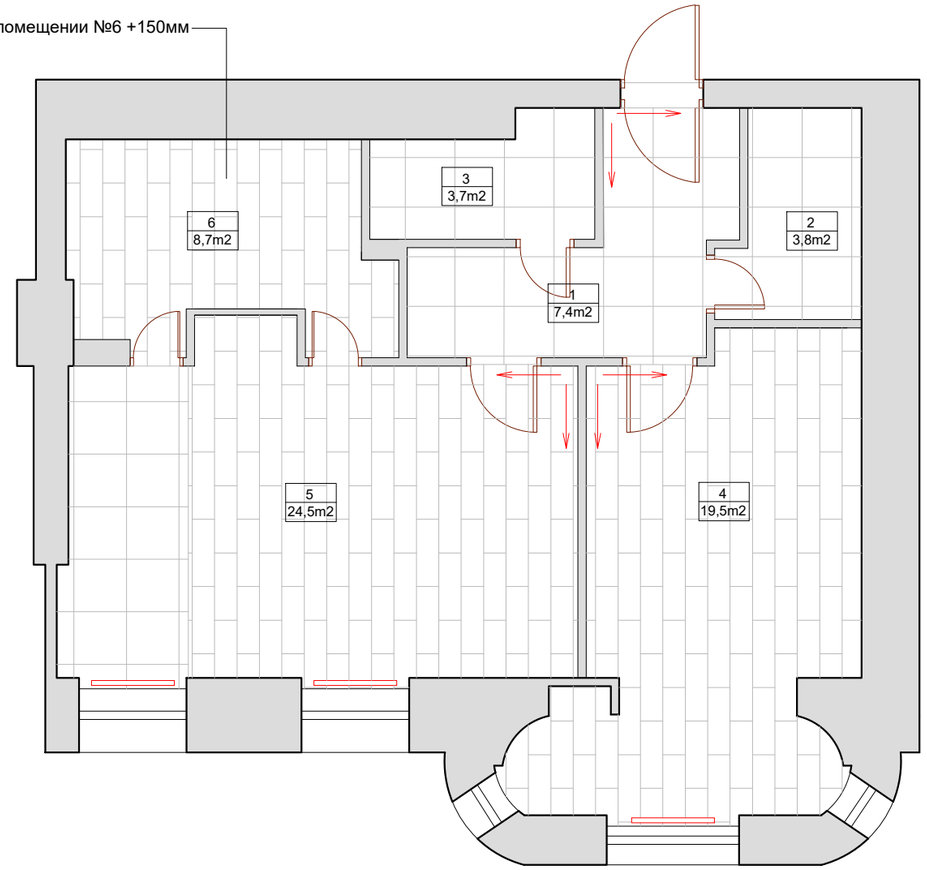

Инженерная доска GreenLine Дуб Сенс 706 15 мм с фаской
общая площадь - 46,9м2

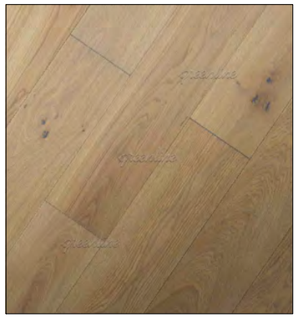

Керамогранит Alma Ceramica Country GFU04CTR17R (S)
Sugar-эффект 60x60
общая площадь - 21,2м2

Материалы покрытия полов:

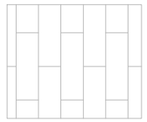

Инженерная доска GreenLine Дуб Сенс 706 15 мм с фаской
общая площадь - 46,9м2

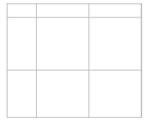

Керамогранит Alma Ceramica Country GFU04CTR17R (S)
Sugar-эффект 60x60
общая площадь - 21.2м2

начало и направление раскладки

Вариант сечения плинтуса:

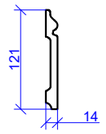

Плинтус Европласт 1.53.108.
Материал: пенополиуретан
Количество посчитать по факту

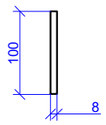

Плинтус из плитки КЕРАМОГРАНИТ KERAMA MARAZZI DD500320R ПРО СТОУН АНТРАЦИТ ОБРЕЗНОЙ 60X119,5
количество посчитать по факту

Экспликация помещений

№ части помещения	Наименование части помещения	Площадь, кв.м		
		Общая площадь	В том числе	
			Жилая	Вспомога-тельная
1	Прихожая/коридор	7.4		7.4
2	Гардеробная	3.8		3.8
3	С/у	3.7		3.7
4	Комната-кабинет	19.5	19.5	
5	Кухня-столовая/гостиная	24.5	24.5	
6	Спальня	8.7	8.7	
ВСЕГО		67.6	52.7	14.9

Примечания:

1. Площади покрытий полов даны без запаса.
2. При укладки паркета, при необходимости предусмотреть деформационные швы.
3. Количество плинтуса необходимого для помещений посчитать по факту.
4. Перед заказом материалов площади и длины пересчитать по факту.
5. Начало раскладки дополнительно согласовать с производителями работ.

						б/н	АИ
						Санкт-Петербург, Коломенская, д XX литера X, кв XX	
Изм.	К.уч.	Лист	N док.	Подпись	Дата		
						Дизайн интерьера жилой квартиры	Стадия: П; Лист: 22; Листов: 52
ГАП		Скитскис			04.25		
Исполнил		Скитскис			04.25	План полов	ДИЗАЙН centr.design

Формат А3

План сетей Т3, В1, К1

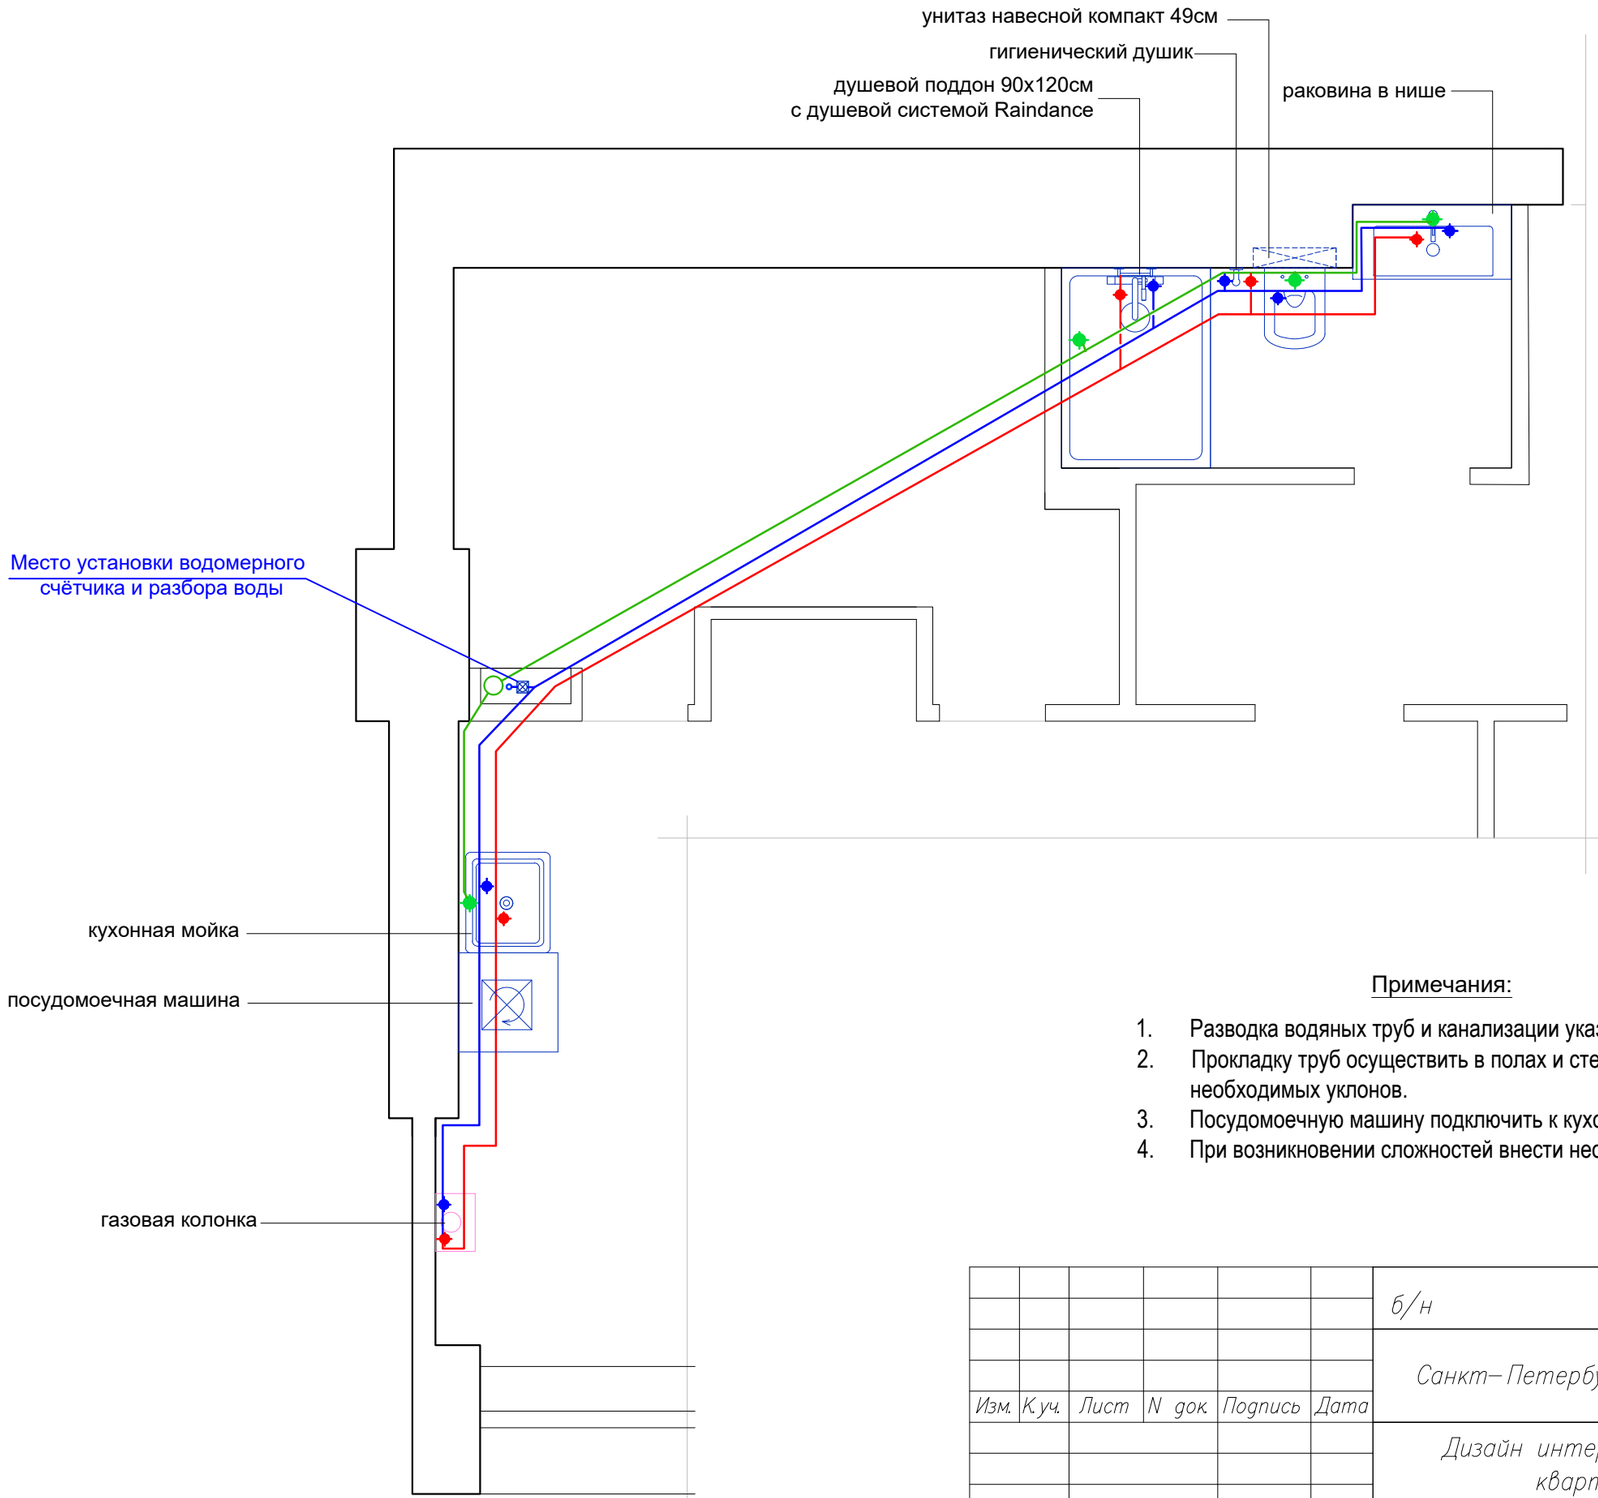

Примечания:

1. Разводка водяных труб и канализации указаны эскизно.
2. Прокладку труб осуществить в полах и стенах с сохранением всех необходимых уклонов.
3. Посудомоечную машину подключить к кухонной мойке.
4. При возникновении сложностей внести необходимые корректировки в проект.

						б/н	АИ
						Санкт–Петербург, Коломенская, д XX литера X, кв XX	
Изм.	К.уч.	Лист	N док.	Подпись	Дата	Дизайн интерьера жилой квартиры	Стадия: П; Лист: 23; Листов: 52
ГАП		Скитскис			04.25	План сетей	ДИЗАЙН centr.design
Исполнил		Скитскис			04.25		

Формат А3

План расстановки розеток

М 1:75

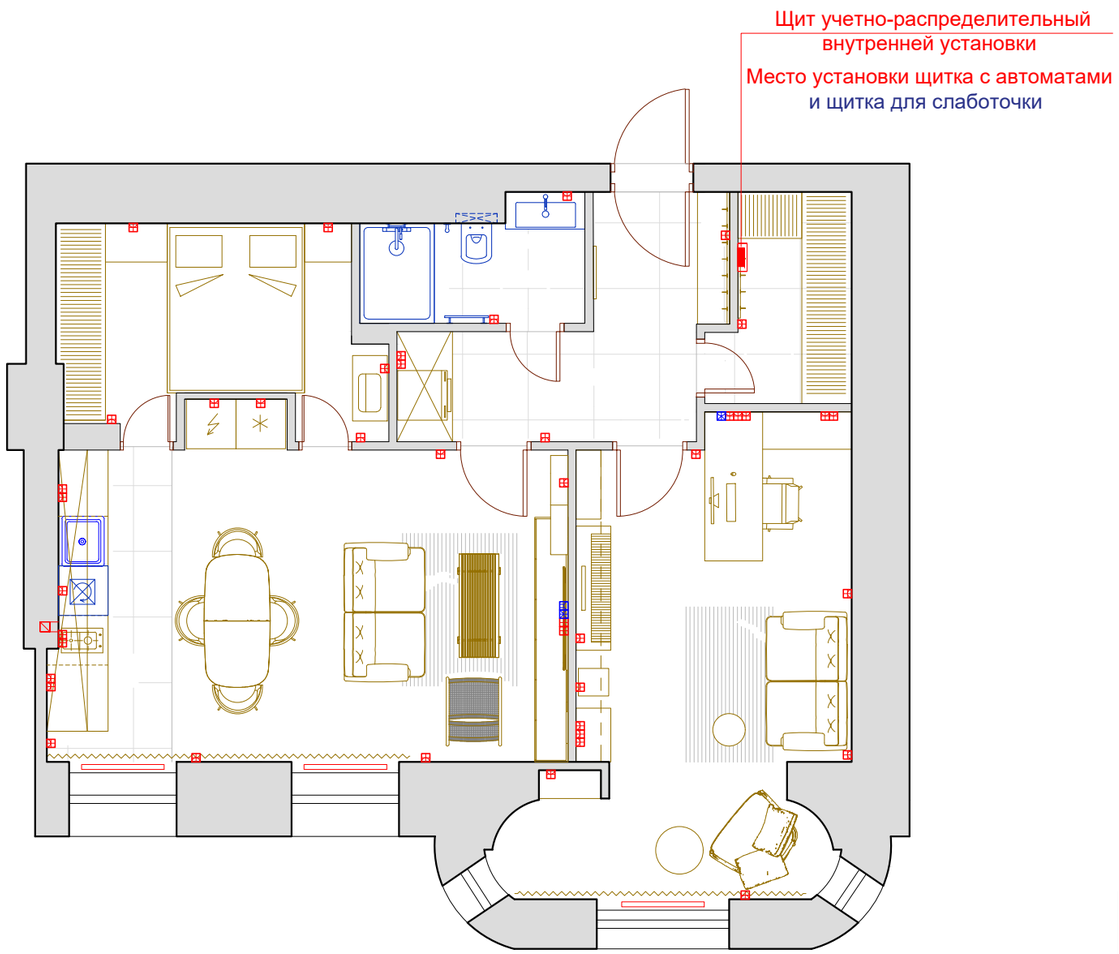

УСЛОВНЫЕ ОБОЗНАЧЕНИЯ	
	СИЛОВАЯ РОЗЕТКА 220В
	СИЛОВАЯ УПРОВЛЯЕМАЯ РОЗЕТКА 220В
	СИЛОВАЯ ВЛАГОЗАЩИТНАЯ РОЗЕТКА 220В
	ТЕРМОСТАТ ТЁПЛЫХ ПОЛОВ, H=1.400m
	ВЫПУСК
	РОЗЕТКА ИНТЕРНЕТА
	РОЗЕТКА ТЕЛЕВИЗИОННАЯ

Примечания:

1. Место установки щита с автоматами, оборудования сигнализации - уточнить перед началом электромонтажных работ.
2. Высоты и привязки установки розеток смотреть на развёртках помещений.
3. Высоты и привязки указаны по центру розетки или группы розеток и выключателей.

						б/н	АИ
						Санкт–Петербург, Коломенская, д XX литера X, кв XX	
Изм.	К.уч.	Лист	N док.	Подпись	Дата		
						Дизайн интерьера жилой квартиры	Стадия: П; Лист: 24; Листов: 52
ГАП		Скитскис			04.25		
Исполнил		Скитскис			04.25	План расстановки розеток	ДИЗАЙН centr.design

Формат А3

План расстановки выключателей и светильников
М 1:75

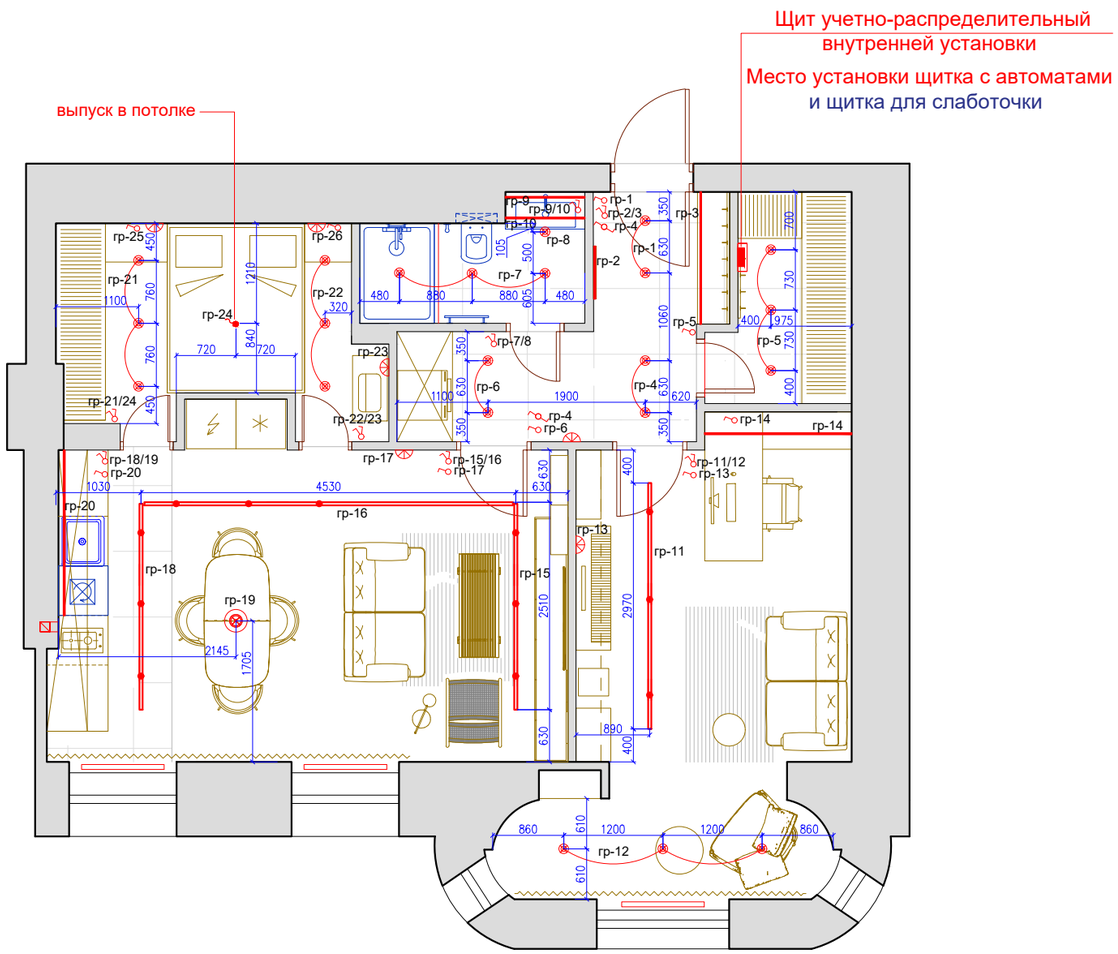

УСЛОВНЫЕ ОБОЗНАЧЕНИЯ	
	ВЫКЛЮЧАТЕЛЬ ОДНОКЛАВИШНЫЙ
	ВЫКЛЮЧАТЕЛЬ ДВУХКЛАВИШНЫЙ
	ПЕРЕКЛЮЧАТЕЛЬ
	СВЕТИЛЬНИК ПОДВЕСНОЙ
	ВСТРОЕННЫЙ ПОТОЛОЧНЫЙ СВЕТИЛЬНИК
	ТРЕК СО СПОТАМИ
	СВЕТОДИОДНАЯ ЛЕНТА
	НАСТЕННОЕ БРА
	СИЛОВАЯ УПРОВЛЯЕМАЯ РОЗЕТКА 220В
	ВЫПУСК

Примечания:

1. Место установки щита с автоматами, оборудования сигнализации - уточнить перед началом электромонтажных работ.
2. Высоты и привязки установки розеток смотреть на развёртках помещений.
3. Высоты и привязки указаны по центру розетки или группы розеток и выключателей.

Изм.	К.уч.	Лист	N док.	Подпись	Дата	б/н	АИ
						Санкт–Петербург, Коломенская, д XX литера X, кв XX	
						Дизайн интерьера жилой квартиры	Стадия: П; Лист: 25; Листов: 52
ГАП		Скитскис			04.25	План расстановки выключателей и светильников	ДИЗАЙН centr.design
Исполнил		Скитскис			04.25		

Формат А3

План расположения дверей

М 1:75

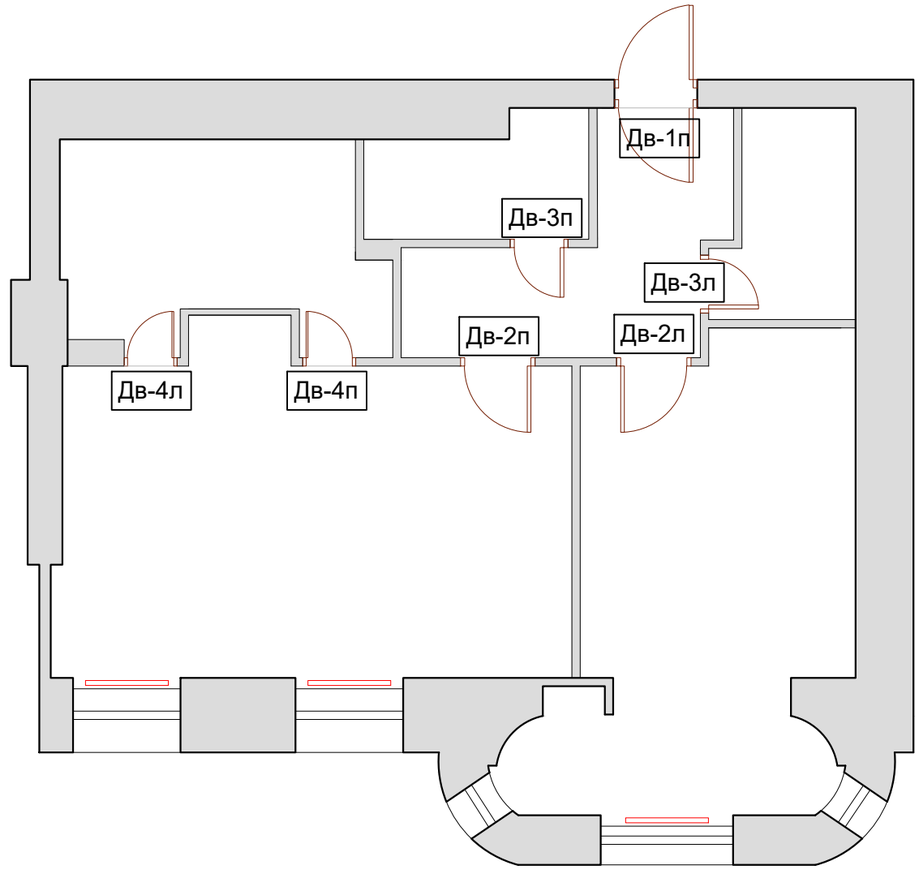

ВЕДОМОСТЬ ВНУТРЕННИХ ДВЕРЕЙ

Nr.	Обозначение	кол.
	Двери внутренние	
1.	Дв-1л модель OPERA PZ2	1
2.	Дв-2п/л модель OPERA SZ2	2
3.	Дв-3п/л модель OPERA PZ2	2
4.	Дв-4п/л изготовить на заказ	2

ПРИМЕЧАНИЯ

1. Двери Дв-1,2,3 от производителя ACADEMY https://dveri-academy.ru/.
2. Двери Дв-4 изготовить на заказ по разработанным эскизам.
3. Дверные проёмы даны с технологическими зазорами по рекомендации производителя. Дополнительно к размеру дверного полотна - 60мм по высоте и 100мм по ширине.
4. Перед заказом дверных блоков произвести контрольные замеры проёмов.
5. Во всех межкомнатных дверях замки с ключами (типа буратино).
6. Дверь в санузел с замком типа WC.
7. Все дверные блоки изготовить с уплотнителями.
8. Наличники от производителя дверей. Профиль - ПИРАМИДА N5 телескопические .
9. Цвет краски на визуализации - RAL 7044 Silk Grey. При необходимости дополнительно согласовать с заказчиком.
10. Данный лист смотреть вместе с листами 27,28.

Изм.	К.уч.	Лист	N док.	Подпись	Дата	б/н	АИ
						Санкт-Петербург, Коломенская, д XX литера X, кв XX	
						Дизайн интерьера жилой квартиры	Стадия: П; Лист: 26; Листов: 52
ГАП		Скитскис			04.25	План расположение дверей	ДИЗАЙН centr.design
Исполнил		Скитскис			04.25		

Формат А3

Детализация внутренних дверей. Дв-1,2,3
М 1:20

Дв-1п

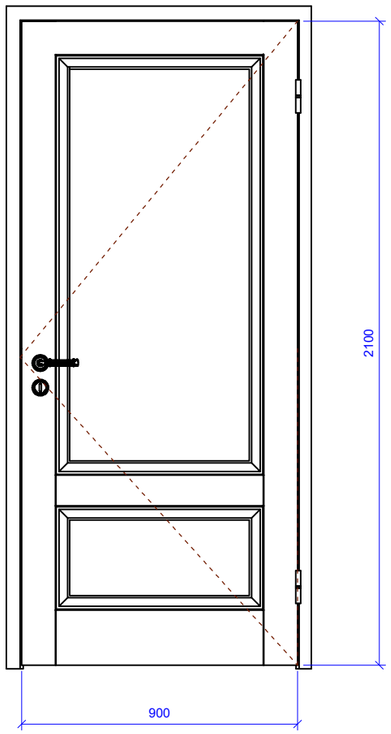

Дв-2п/л

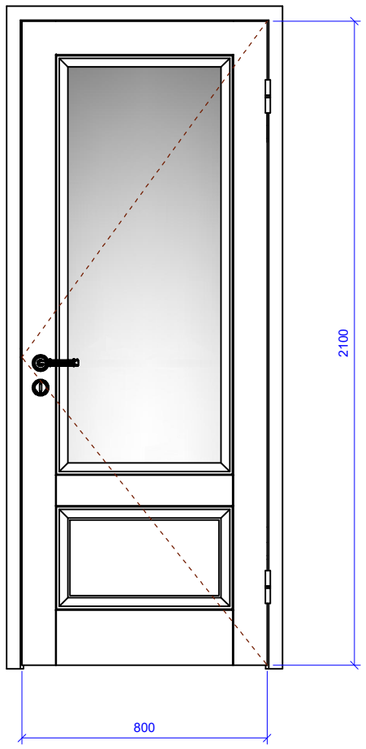

Дв-3л/л

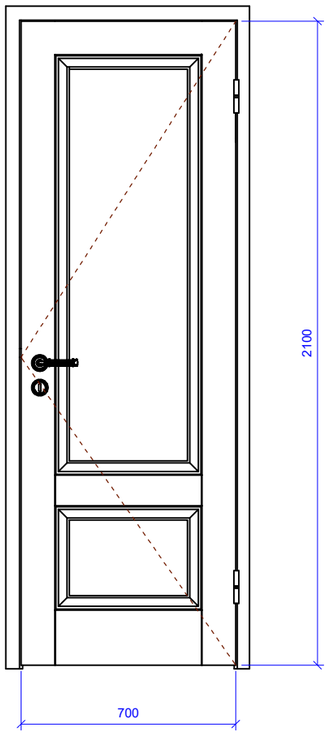

ПРИМЕЧАНИЯ

1. Двери от производителя ACADEMY https://dveri-academy.ru/.
2. Дверные проёмы даны с технологическими зазорами по рекомендации производителя. Дополнительно к размеру дверного полотна - 60мм по высоте и 100мм по ширине.
3. Перед заказом дверных блоков произвести контрольные замеры проёмов.
4. Во всех межкомнатных дверях замки с ключами.
5. Дверь в санузел с замком типа WC.
6. Все дверные блоки изготовить с уплотнителями.
7. Наличники от производителя дверей. Профиль - ПИРАМИДА N5 телескопические .
8. Цвет краски на визуализации - RAL 7044 Silk Grey. При необходимости дополнительно согласовать с заказчиком.
9. Данный лист смотреть вместе с листом 26.

						б/н	АИ
						Санкт–Петербург, Коломенская, д XX литера X, кв XX	
Изм.	К.уч.	Лист	N док.	Подпись	Дата		
						Дизайн интерьера жилой квартиры	Стадия: П; Лист: 27; Листов: 52
ГАП		Скитскис			04.25		
Исполнил		Скитскис			04.25	Детализация внутренних дверей. Дв–1,2,3	ДИЗАЙН centr.design

Формат А3

Детализация внутренних дверей. Дв-4
М 1:20

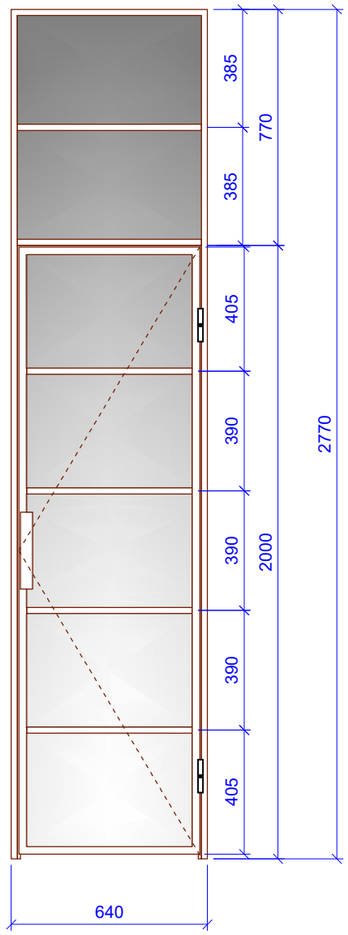

ПРИМЕЧАНИЯ

1. Двери изготовить по индивидуальному заказу.
2. Дверной блок разработан эскизно, конструкцию дверных блоков согласовать с производителем дверей.
3. Дверные проёмы подготовить согласно рекомендациям производилям и монтажников дверей .
4. Перед заказом дверных блоков произвести контрольные замеры проёмов.
5. Все дверные блоки изготовить с уплотнителями.
6. Стекло использовать закалённое или триплекс.
7. Цвет краски на визуализации - RAL 7024 (ГРАФИТОВЫЙ СЕРЫЙ). При необходимости дополнительно согласовать с заказчиком.
8. Данный лист смотреть вместе с листом 26.

						б/н	АИ
						Санкт–Петербург, Коломенская, д XX литера X, кв XX	
Изм.	К.уч.	Лист	N док.	Подпись	Дата		
						Дизайн интерьера жилой квартиры	Стадия: П; Лист: 28; Листов: 52
ГАП		Скитскис			04.25		
Исполнил		Скитскис			04.25	Детализация внутренних дверей. Дв–4	ДИЗАЙН centr.design

Формат А3

Отделка стен и потолков

М 1:75

Стеновая плитка №2

Керамогранит KERAMA MARAZZI DD500320R ПРО СТОУН АНТРАЦИТ ОБРЕЗНОЙ 60Х119,5см

Стеновая плитка №3

белая глянцевая плитка 20х20см

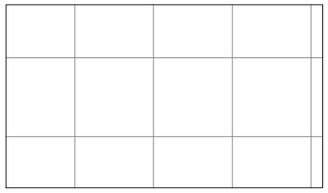

кухонный фартук

белый исуственный мрамор

 

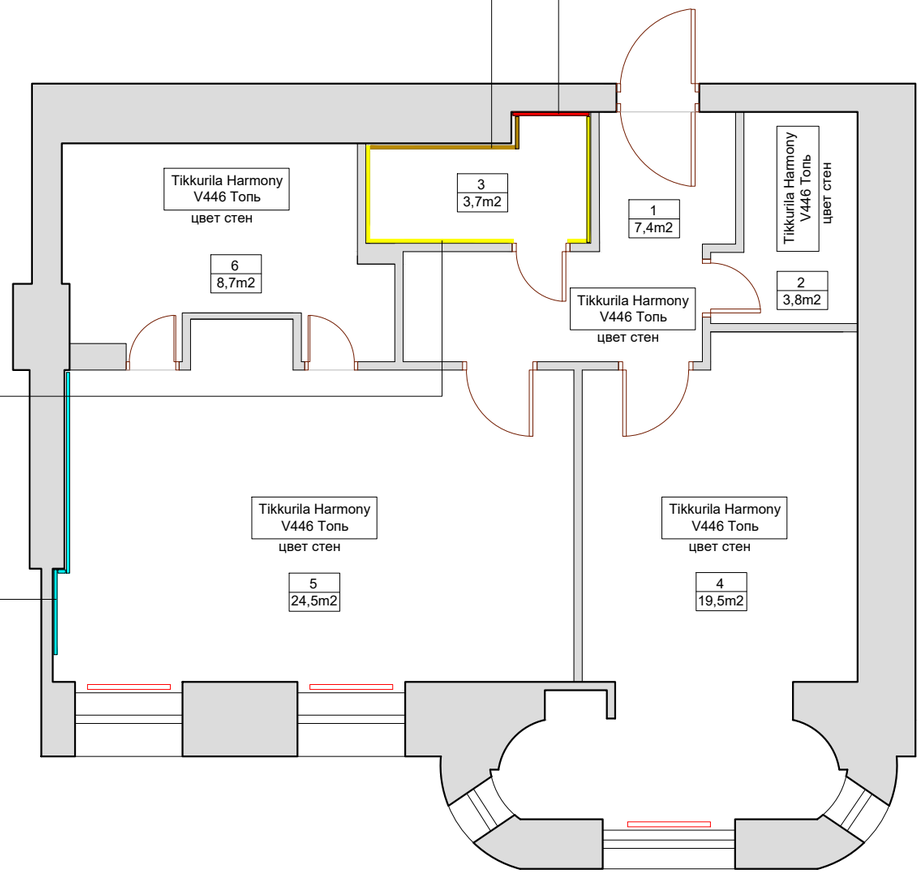

Стеновая плитка №1

Керамогранит Alma Ceramica Country GFU04CTR17R (S) Sugar-эффект 60х60

ПРИМЕЧАНИЯ

1. Отделка стен - прихожая/коридор. Глубокоматовая краска Tikkurila Harmony с эффектом мягкой бархатистой поверхности или аналог. Цвет - V446 Топь (RGB 192, 193, 72).
2. Отделка стен -гардеробная, комнтата-кабинет, кухня-столовая/гостиная, спальня. Глубокоматовая краска Tikkurila Harmony с эффектом мягкой бархатистой поверхности или аналог. Цвет - V446 Топь (RGB 192, 193, 72) .
3. Отделка стен - санузел. Стеновая плитка №1 - Керамогранит Alma Ceramica Country GFU04CTR17R (S) Sugar-эффект 60х60см. Стеновая плитка №2 - KERAMA MARAZZI DD500320R ПРО СТОУН АНТРАЦИТ ОБРЕЗНОЙ 60Х119,5см. Стеновая плитка №3 - белая глянцевая плитка 20х20см.
4. Кухонный фартук - белый исуственный мрамор.
5. Отделка потолков в жилых помещениях и коридоре. Tikkurila Euro White водоразбавляемая краска для потолка, совершенно матовая или аналог. Цвет белый.
4. Отделка потолков в санузлах. Tikkurila Luja Extra матовая, создает экстрастойкое покрытие с противогрибковым компонентом или аналог.. Цвет белый.
5. Отделка оконных откосов. Стойкая к мытью полуматовая интерьерная краска Tikkurila Remontti-Ässä или аналог. Цвет - белый.
6. Тонированные цвета соответствуют цветам на визуализации помещений. Цвета представленные на дисплее, воспроизведены электронным способом. Они не заменяют оригинальные цвета, так как на восприятие цвета влияют, такие факторы, как структура поверхности, блеск и освещение.
7. После пробной выкраски при необходимости внести изменения в оттенок краски.
8. Плитку для санузла, материал кухонного фартука дополнительно согласовать с заказчиком.

Экспликация помещений

№ части помещения	Наименование части помещения	Площадь, кв.м		
		Общая площадь	В том числе	
			Жилая	Вспомога-тельная
1	Прихожая/коридор	7.4		7.4
2	Гардеробная	3.8		3.8
3	С/У	3.7		3.7
4	Комната-кабинет	19.5	19.5	
5	Кухня-столовая/гостиная	24.5	24.5	
6	Спальня	8.7	8.7	
ВСЕГО		67.6	52.7	14.9

Изм.	К.уч.	Лист	N док.	Подпись	Дата	б/н	АИ
						Санкт-Петербург, Коломенская, д XX литера X, кв XX	
ГАП		Скитскис			04.25	Дизайн интерьера жилой квартиры	Стадия: П; Лист: 29; Листов: 52
Исполнил		Скитскис			04.25	Отделка стен и потолков	ДИЗАЙН centr.design

Формат А3

План обозначения развёрток
М 1:75

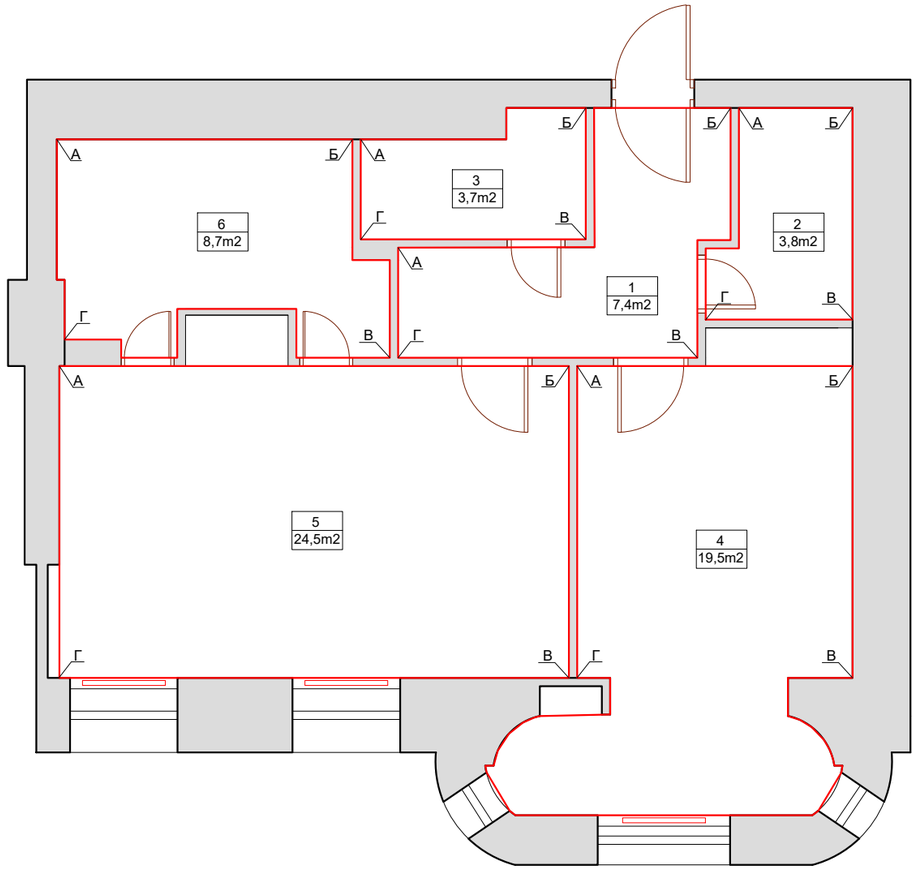

Экспликация помещений

№ части помещения	Наименование части помещения	Площадь, кв.м		
		Общая площадь	В том числе	
			Жилая	Вспомога-тельная
1	Прихожая/коридор	7.4		7.4
2	Гардеробная	3.8		3.8
3	С/у	3.7		3.7
4	Комната-кабинет	19.5	19.5	
5	Кухня-столовая/гостиная	24.5	24.5	
6	Спальня	8.7	8.7	
ВСЕГО		67.6	52.7	14.9

Изм.	К.уч.	Лист	N док.	Подпись	Дата
ГАП		Скитскис			04.25
Исполнил		Скитскис			04.25

б/н

АИ

Санкт-Петербург, Коломенская, д XX литера X, кв XX

Дизайн интерьера жилой квартиры

Стадия	Лист	Листов
П	30	52

План обозначения разверток

ДИЗАЙН centr.design

Формат А3

Развёртка стен помещения №01 Прихожая/коридор

М 1:50

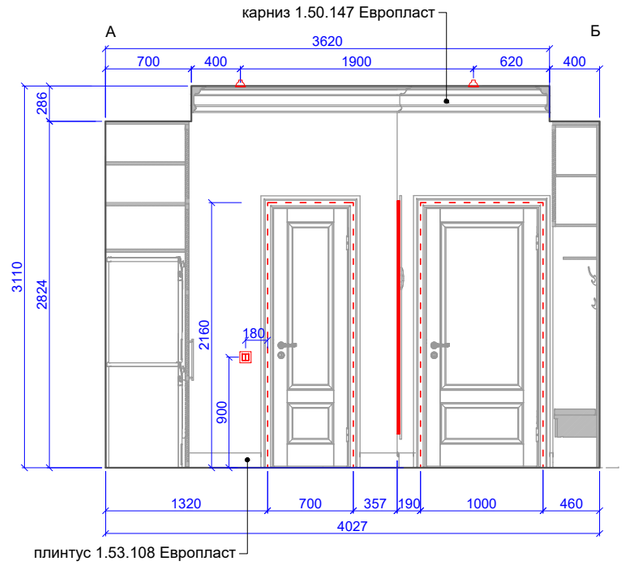

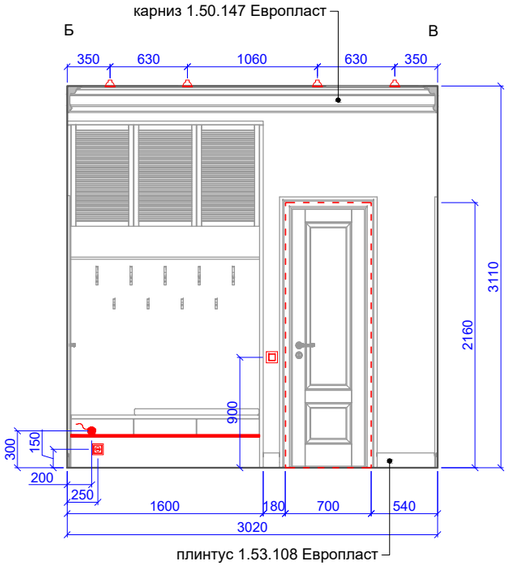

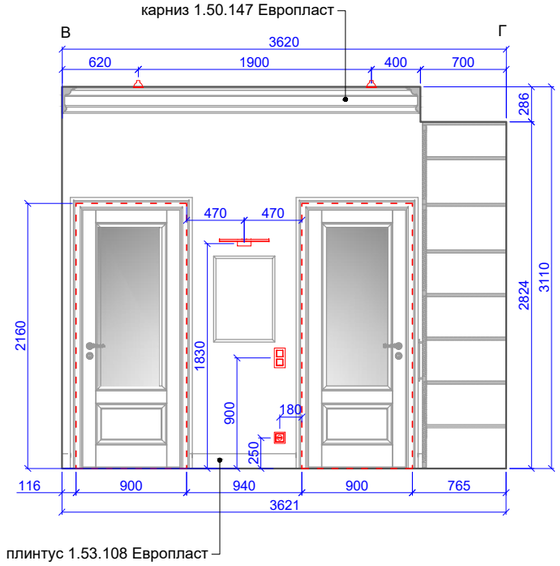

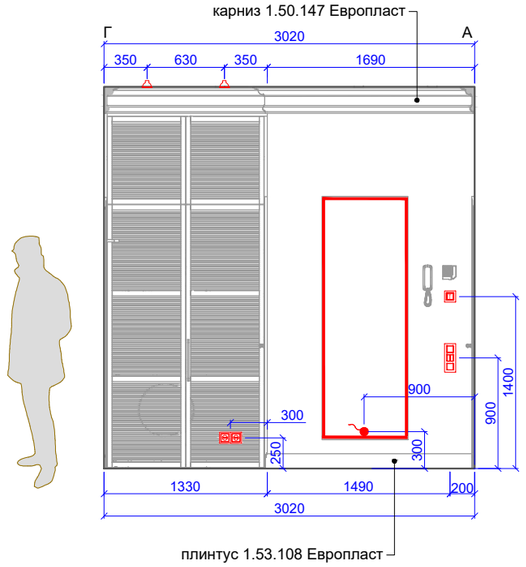

Условные обозначения

- дверной проём
- встроенный потолочный светильник
- светодиодная лента
- выпуск
- выключатель
- силовая розетка
- датчик тёплого пола

ПРИМЕЧАНИЯ

1. Место установки учетно-распределительного щита внутренней установки дополнительно согласовать с заказчиком.
2. Место установки щитка с автоматами и щитка для слаботочки согласовать с заказчиком.
3. Место установки пульта сигнализации, домофона определить с заказчиком, при необходимости скорректировать высоту установки датчика тёплого пола.

						б/н	АИ
						Санкт–Петербург, Коломенская, д XX литера X, кв XX	
Изм.	К.уч.	Лист	N док.	Подпись	Дата	Дизайн интерьера жилой квартиры	Стадия: П; Лист: 31; Листов: 52
ГАП		Скитскис			04.25	Развертка стен помещение 01 Прихожая/коридор	ДИЗАЙН centr.design
Исполнил		Скитскис			04.25		

Формат А3

Развёртка стен помещения №02 Гардеробная

М 1:50

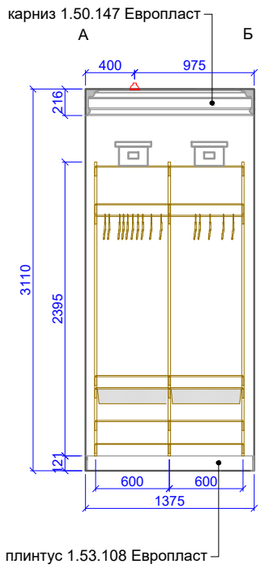

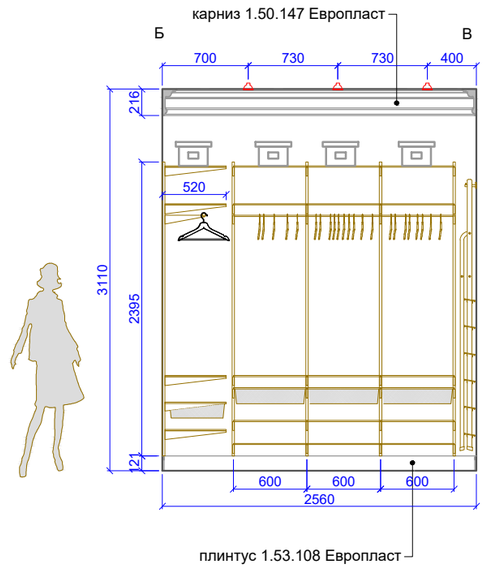

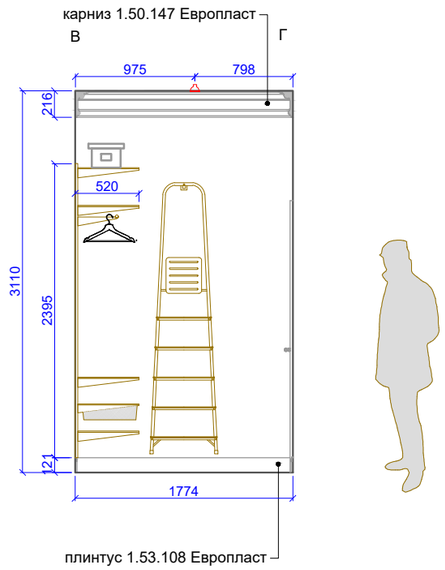

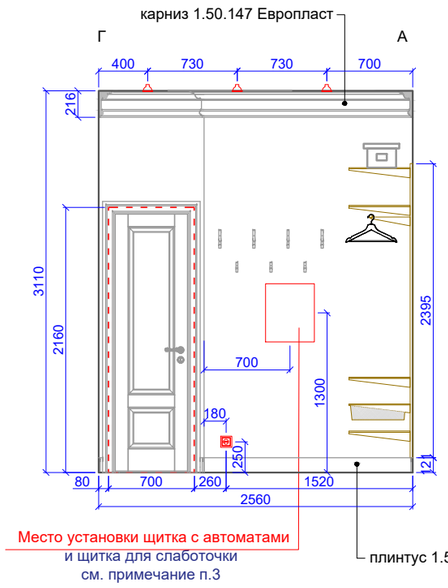

Условные обозначения

- дверной проём
- встроенный потолочный светильник
- светодиодная лента
- выпуск
- выключатель
- силовая розетка

ПРИМЕЧАНИЯ

1. Оснащения гардеробной - модульная система хранения Elfa. Система из нескольких ярусов делает хранение одежды и вещей максимально компактным и удобным. На сетчатых полках можно установить вертикальные разграничители, отделяющие вещи друг от друга и предотвращающих их смещение. Помимо привычных продольных штанг можно установить также поперечные штанги для вешалок. Так же можно установить выдвижные мелкосетчатые корзины разной высоты, брючницы и выдвижные обувницы.
2. Система полок, корзин, штанг и т.д - на данном чертеже выполнена эскизно. Количество необходимых элементов, их количество и высоты расположения согласовать с заказчиком.
3. Точное место установки щитка с автоматами и щитка для слаботочки согласовать с заказчиком.

Изм.	К.уч.	Лист	N док.	Подпись	Дата	б/н	АИ
						Санкт–Петербург, Коломенская, д XX литера X, кв XX	
ГАП		Скитскис			04.25	Дизайн интерьера жилой квартиры	Стадия: П; Лист: 32; Листов: 52
Исполнил		Скитскис			04.25	Развертка стен помещение 02 Гардеробная	ДИЗАЙН centr.design

Формат А3

Развёртка стен помещения №03 С/У

М 1:50

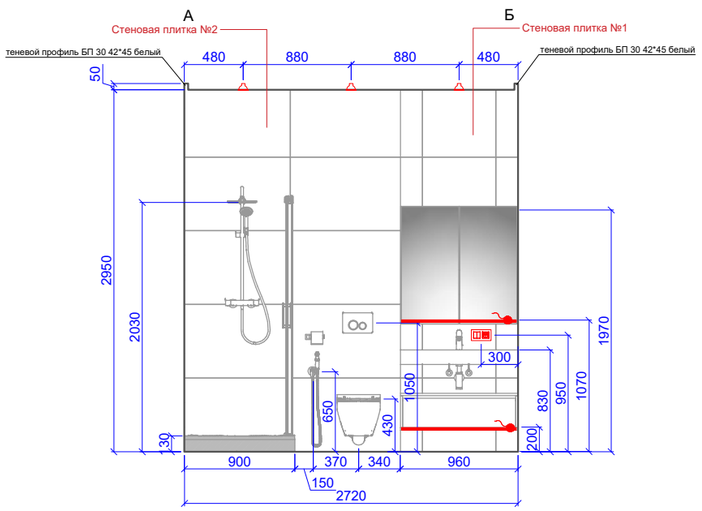

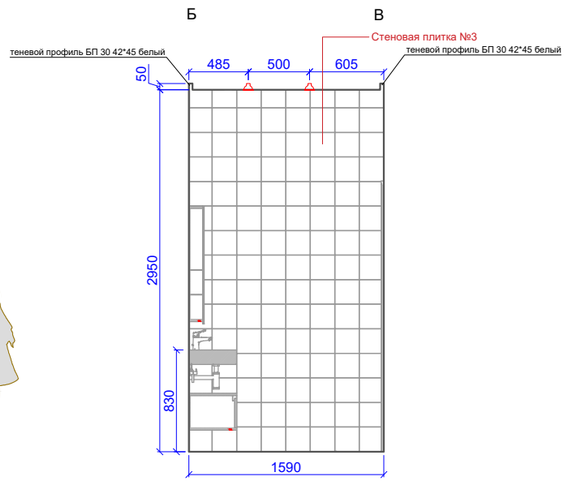

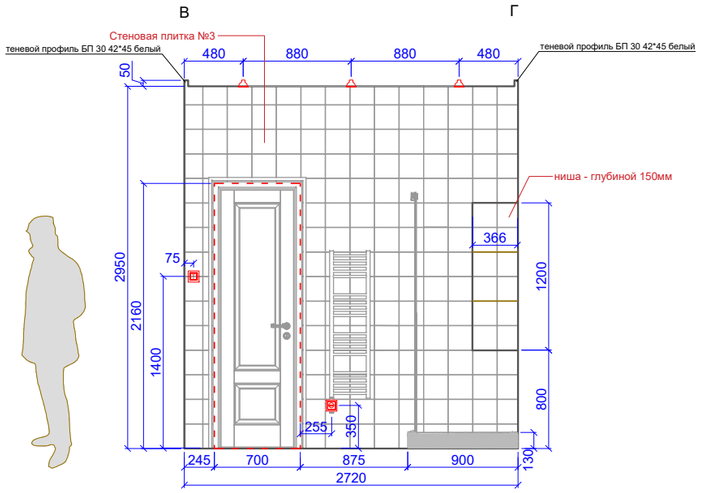

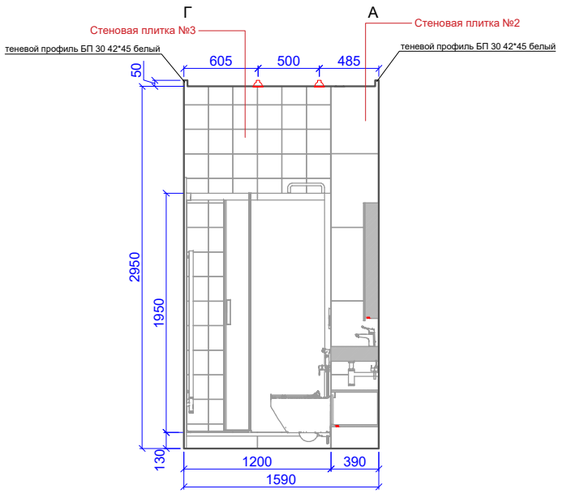

Стеновая плитка №1

Керамогранит Alma Ceramica Country GFU04CTR17R (S) Sugar-эффект 60х60

Стеновая плитка №2

Керамогранит KERAMA MARAZZI DD500320R ПРО СТОУН АНТРАЦИТ ОБРЕЗНОЙ 60Х119,5см

Стеновая плитка №3

белая глянцевая плитка 20х20см

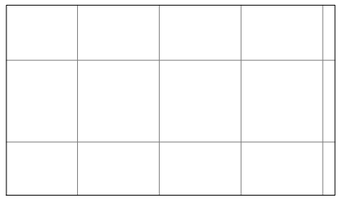

Условные обозначения

- дверной проём
- встроенный потолочный светильник
- светодиодная лента
- выпуск
- выключатель
- силовая розетка
- датчик тёплого пола

ПРИМЕЧАНИЯ

1. Высоты установки сантехнической керамики и гигиенического душа даны эскизно. После приобретения приборов откорректировать месторасположение и высоты согласно монтажным схемам и пожеланиям заказчика.
2. Место установки естественной вентиляции дополнительно определить по факту.
3. При необходимости установить светодиодную ленту в нише в душевой кабине и потолочном теневом профиле.

Изм.	К.уч.	Лист	N док.	Подпись	Дата	б/н	АИ
						Санкт–Петербург, Коломенская, д XX литера X, кв XX	
						Дизайн интерьера жилой квартиры	Стадия: П; Лист: 33; Листов: 52
ГАП		Скитскис			04.25		
Исполнил		Скитскис			04.25	Развертка стен помещение 03 С/У	ДИЗАЙН centrodesign

Формат А3

Развёртка стен помещения №04 Комната-кабинет

М 1:50

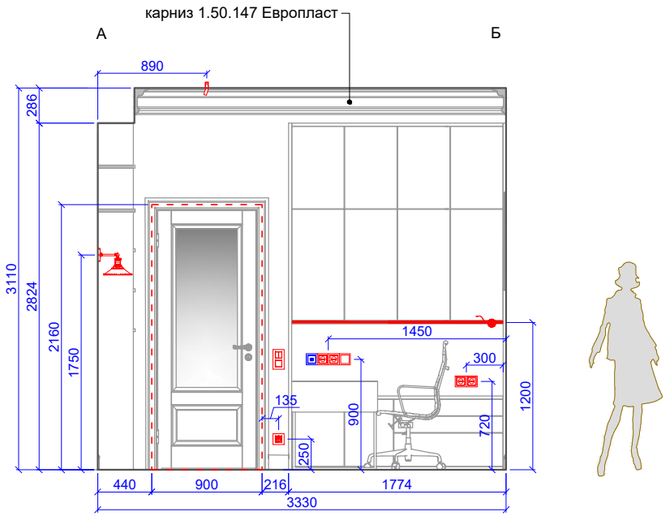

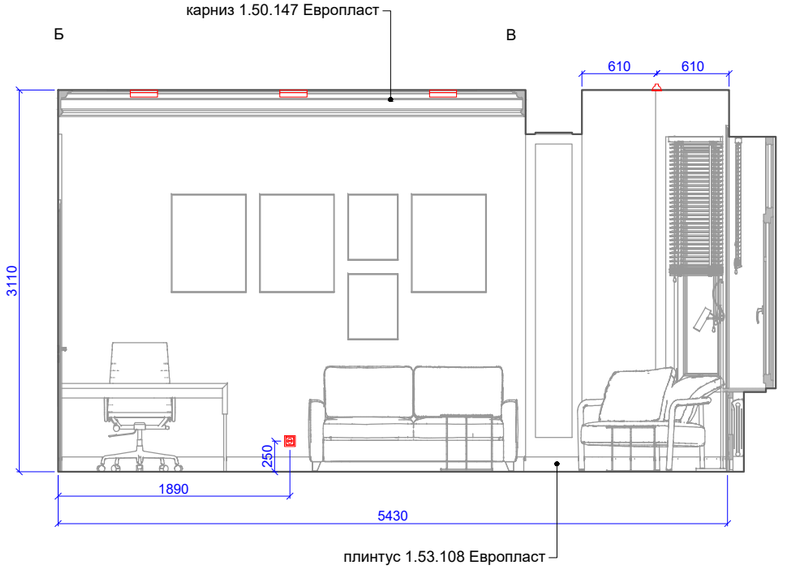

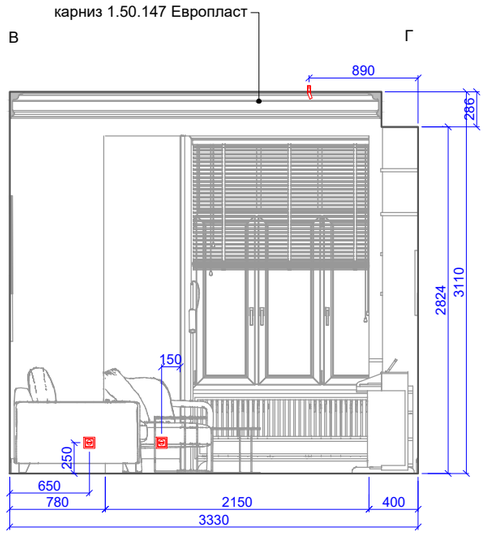

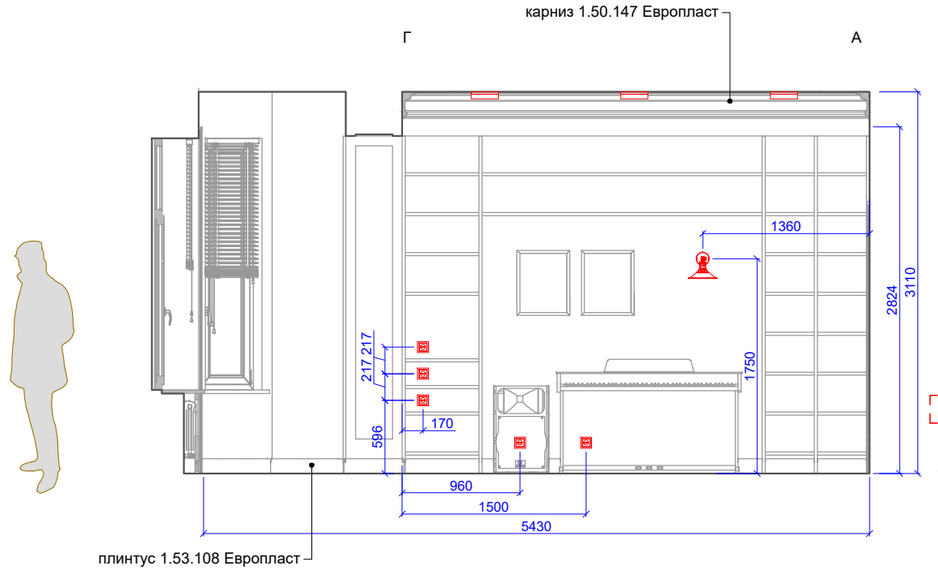

Условные обозначения

- дверной проём
- трек со спотами
- светодиодная лента
- выпуск
- выключатель
- силовая розетка

						б/н	АИ
						Санкт-Петербург, Коломенская, д XX литера X, кв XX	
Изм.	К.уч.	Лист	N док.	Подпись	Дата	Дизайн интерьера жилой квартиры	Стадия: П; Лист: 34; Листов: 52
ГАП		Скитскис			04.25	Развертка стен помещение 04 комната-кабинет	ДИЗАЙН centrodesign
Исполнил		Скитскис			04.25		

Формат А3

Развёртка стен помещения №05 Кухня-столовая-гостиная
М 1:50

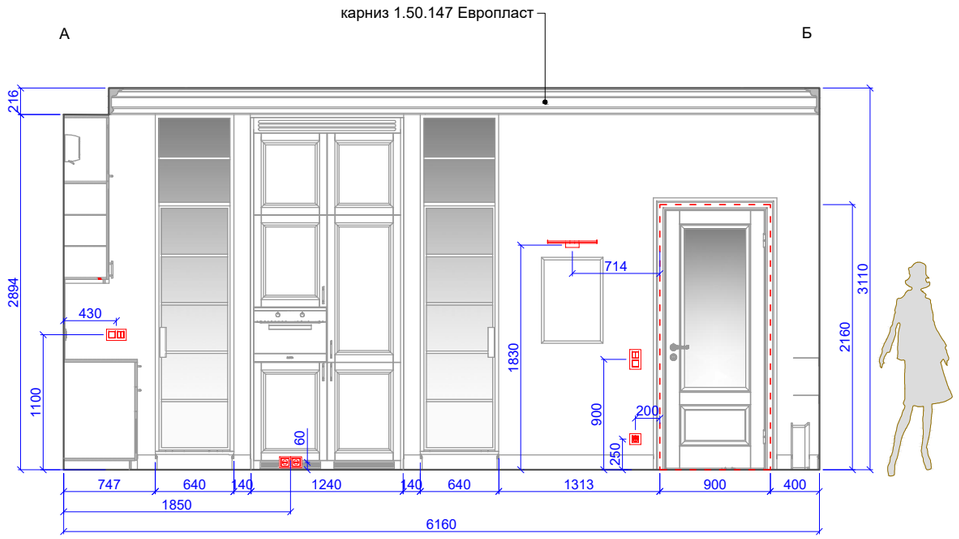

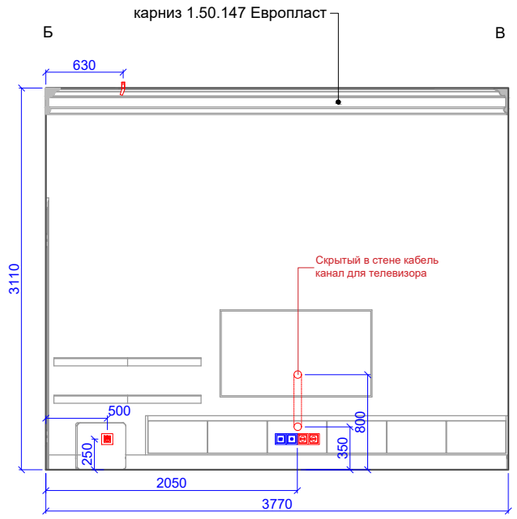

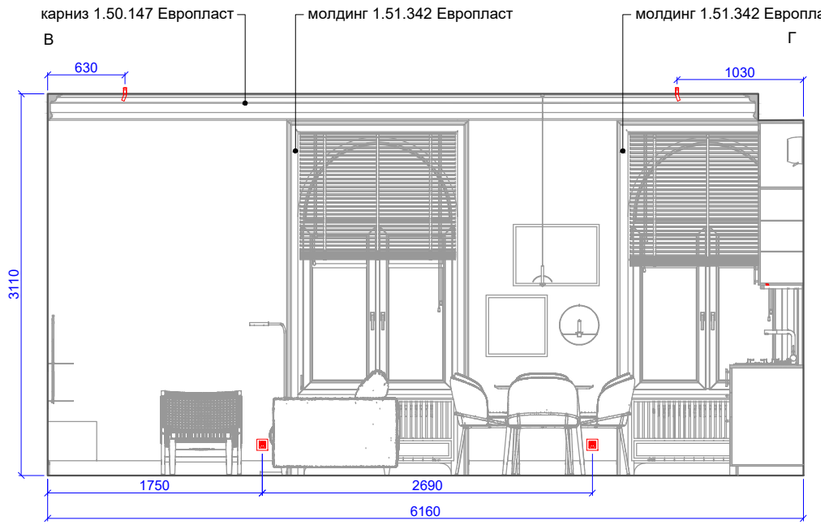

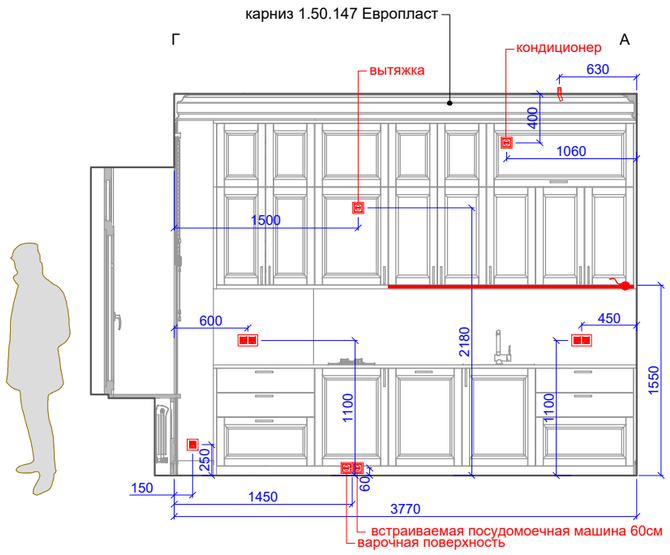

Условные обозначения

- дверной проём
- трек со спотами
- светодиодная лента
- выпуск
- выключатель
- силовая розетка

ПРИМЕЧАНИЯ

1. После монтажа кухни и выбора плитки для кухонного фартука скорректировать места расположения розеток на кухонном фартуке.
2. Силовые розетки для подключения кухонного оборудования установлены в цоколе кухни, после приобретения кухонной техники, при необходимости установить их местах рекомендуемым производителем. Розетку под вытяжку так же при необходимости перенести в место рекомендуемое производителем.

Изм.	К.уч.	Лист	N док.	Подпись	Дата	б/н	АИ
						Санкт-Петербург, Коломенская, д XX литера X, кв XX	
						Дизайн интерьера жилой квартиры	Стадия: П; Лист: 35; Листов: 52
ГАП		Скитскис			04.25	Развертка стен помещение 05 Кухня-столовая-гостиная	ДИЗАЙН centa.design
Исполнил		Скитскис			04.25		

Формат А3

Развёртка стен помещения №06 Спальня

М 1:50

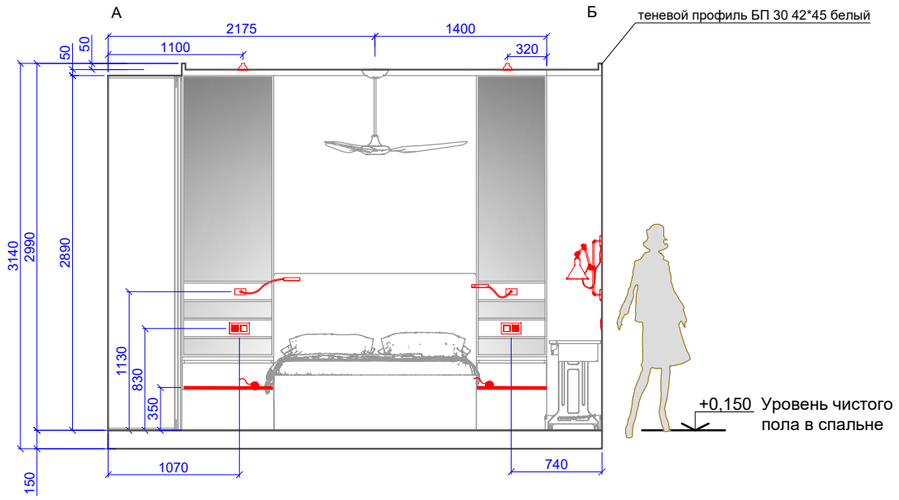

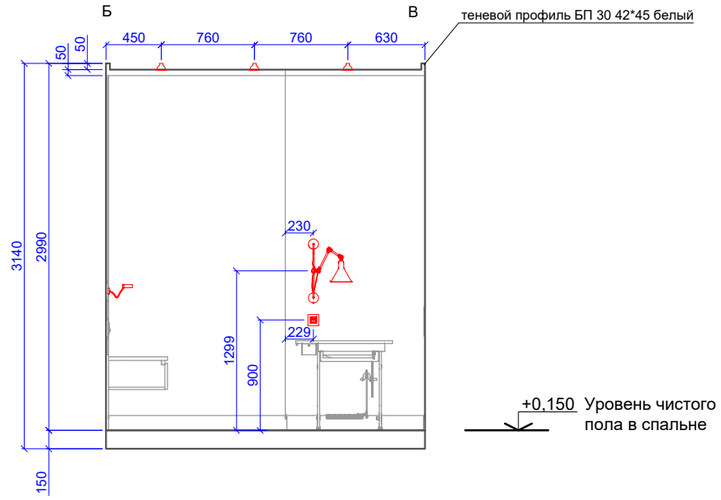

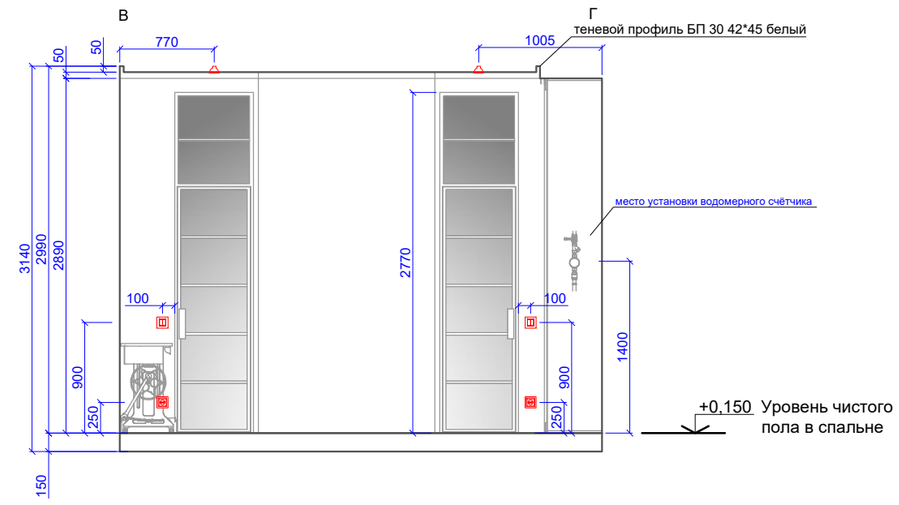

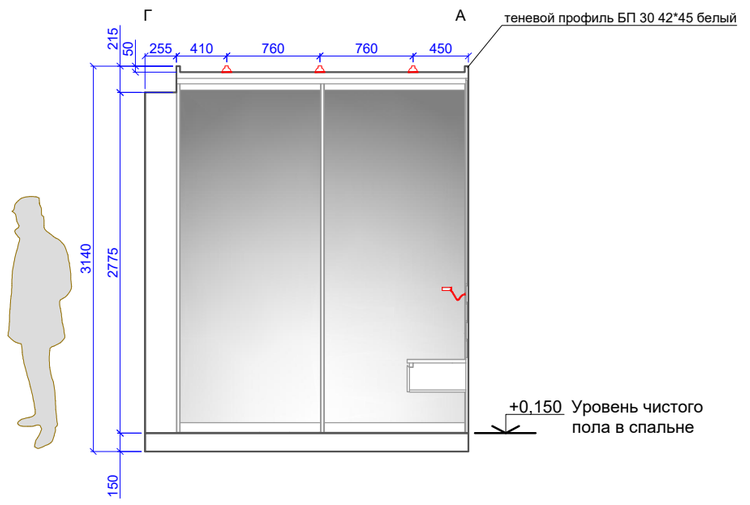

Условные обозначения

- встроенный потолочный светильник
- светодиодная лента
- выключатель
- силовая розетка
- выпуск

ПРИМЕЧАНИЯ

1. Место установки водомерного счётчика дополнительно согласовать с производителями работ и заказчиком.
2. Место установки потолочного вентилятора дополнительно согласовать с производителями работ и заказчиком.
3. Уровень чистого пола в спальне выше уровня чистого пола квартиры на 150мм. Эта отметка может измениться после прокладки труб канализации в санузел.

						б/н		АИ
						Санкт–Петербург, Коломенская, д XX литера X, кв XX		
Изм.	К.уч.	Лист	N док.	Подпись	Дата	Дизайн интерьера жилой квартиры	Стадия	Лист	Листов
							П	36	52
ГАП		Скитскис			04.25	Развертка стен помещение 06 Спальня	ДИЗАЙН centrodesign		
Исполнил		Скитскис			04.25				

Формат А3

Детализация мебели в прихожей
М 1:20

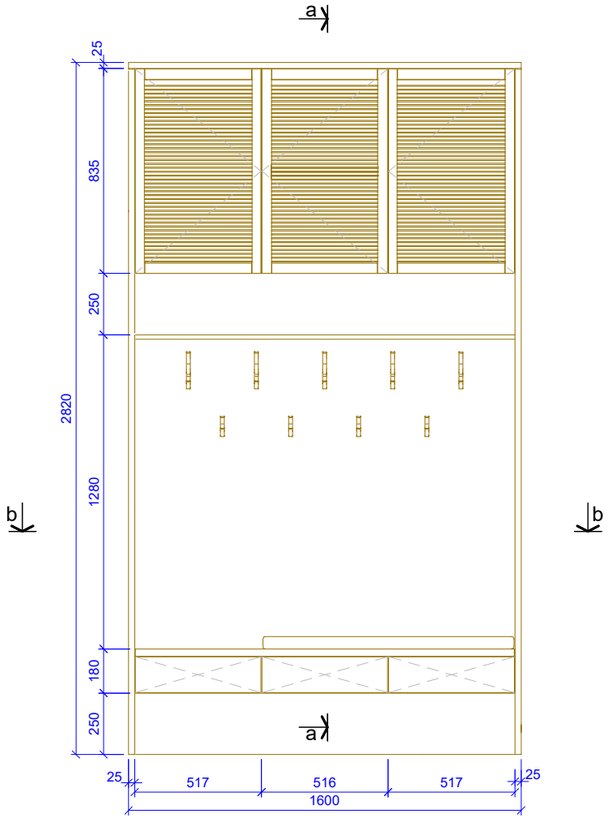

a-a

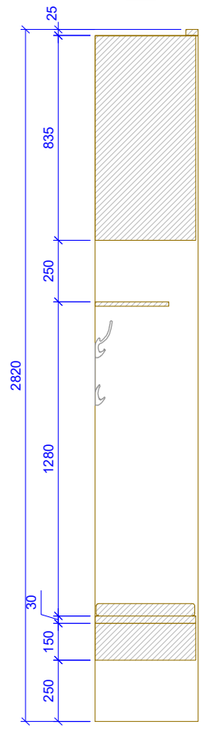

b-b

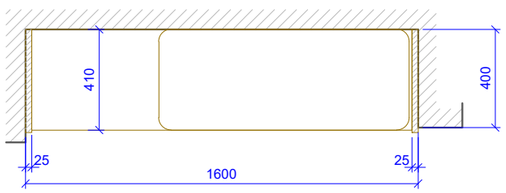

ПРИМЕЧАНИЯ

1. Мебель разработана в эскизной стадии.
2. Материал фасада, корпуса, цвет мебельной краски, варианты открывания фасадов, тип используемой фурнитуры и механизмов дополнительно согласовать с заказчиком.
3. Внутреннее заполнение шкафов согласовать с заказчиком.
4. Перед началом производства мебели произвести все необходимые замеры.
5. Данный лист смотреть с листом 04.

						б/н	АИ
						Санкт–Петербург, Коломенская, д XX литера X, кв XX	
Изм.	К.уч.	Лист	N док.	Подпись	Дата		
						Дизайн интерьера жилой квартиры	Стадия: П; Лист: 37; Листов: 52
ГАП		Скитскис			04.25		
Исполнил		Скитскис			04.25	Детализация мебели в прихожей.	ДИЗАЙН centrodesign

Формат А3

Детализация мебели в коридоре. Встроенные шкафы
М 1:20

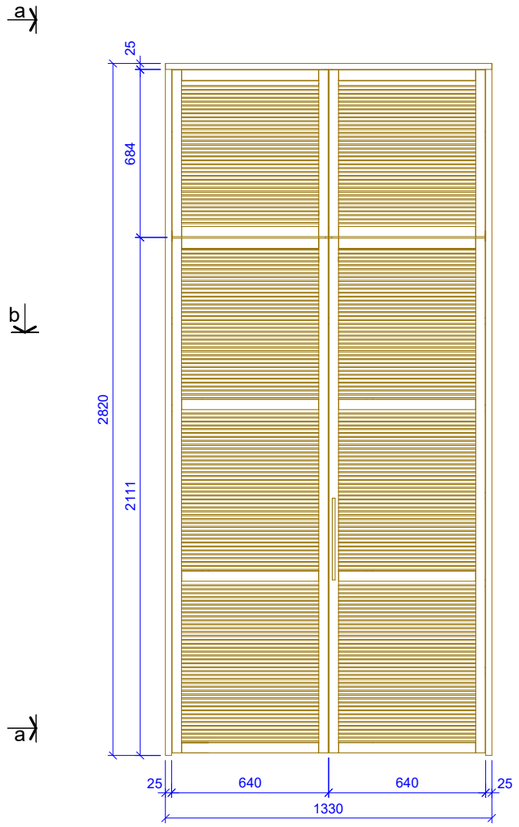

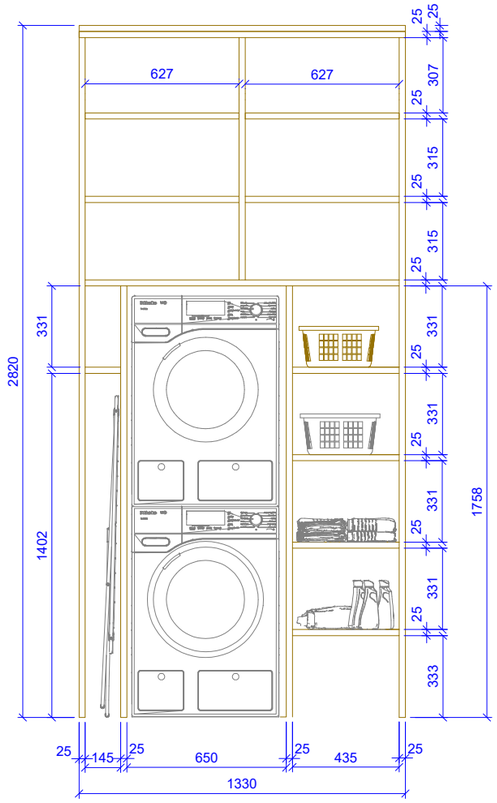

a-a

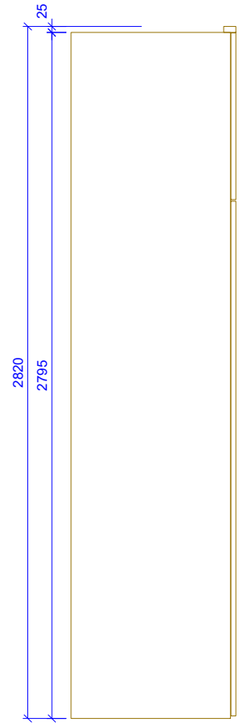

b-b

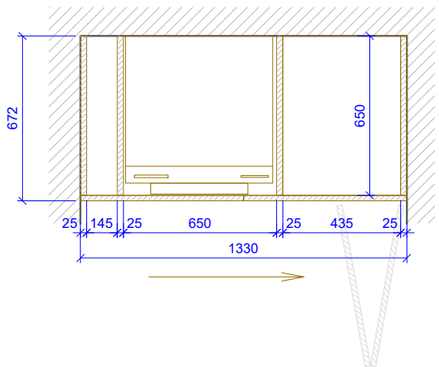

ПРИМЕЧАНИЯ

1. Мебель разработана в эскизной стадии.
2. Материал фасада, корпуса, цвет мебельной краски, варианты открывания фасадов, тип используемой фурнитуры и механизмов дополнительно согласовать с заказчиком.
3. Механизм открывания дверей - дверь гармошка. Механизм открывание дверей дополнительно согласовать с заказчиком.
4. Перед началом производства мебели произвести все необходимые замеры.
5. Данный лист смотреть с листом 05.

						б/н	АИ
						Санкт–Петербург, Коломенская, д XX литера X, кв XX	
Изм.	К.уч.	Лист	N док.	Подпись	Дата		
						Дизайн интерьера жилой квартиры	Стадия: П; Лист: 38; Листов: 52
ГАП		Скитскис			04.25		
Исполнил		Скитскис			04.25	Детализация мебели в коридоре. Встроенные шкафы	ДИЗАЙН centa.design

Формат А3

Детализация мебели в ванной. Шкафчик с зеркальными дверями, раковина, тумбочка
М 1:20

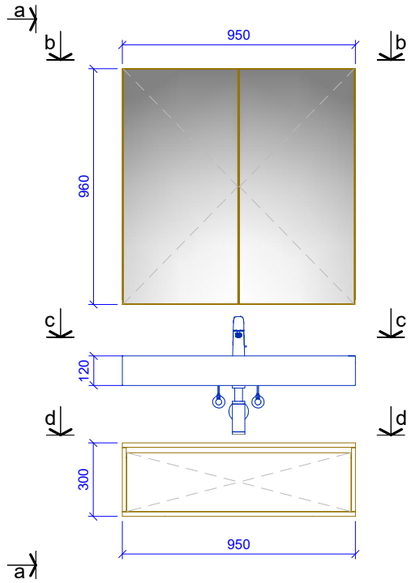

a-a

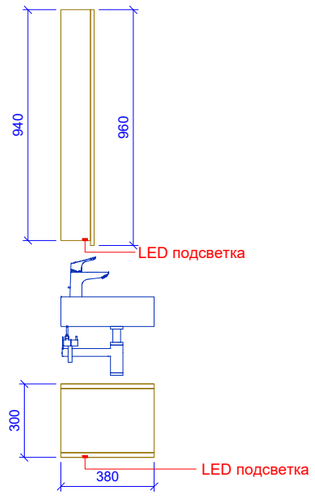

b-b

c-c

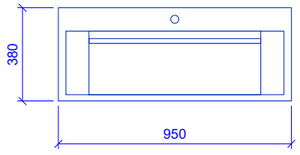

d-d

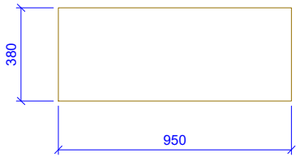

ПРИМЕЧАНИЯ

1. Мебель разработана в эскизной стадии.
2. Материал фасада, корпуса, цвет мебельной краски, варианты открывания фасадов, тип используемой фурнитуры и механизмов дополнительно согласовать с заказчиком.
3. Раковину из искуственного камня изготовить на заказ или подобрать готовую под существующие размеры. Как возможный вариант Laufen VAL артикул: H8102870001041(РАЗМЕРЫ: 950 x 420 x 155 мм (длина, ширина, высота).
4. При изменении размеров раковины, внести корректировку размеров тумбочки под раковиной.
5. Перед началом производства мебели произвести все необходимые замеры.
6. Данный лист смотреть с листом 06.

						б/н		АИ
						Санкт–Петербург, Коломенская, д XX литера X, кв XX		
Изм.	К.уч.	Лист	N док.	Подпись	Дата			
						Дизайн интерьера жилой квартиры	Стадия: П; Лист: 39; Листов: 52	
ГАП		Скитскис			04.25			
Исполнил		Скитскис			04.25	Детализация мебели в ванной. Шкафчик, раковина, тумбочка	ДИЗАЙН centr.design	

Формат А3

Детализация мебели в комнате-кабинете. Книжные полки
М 1:20

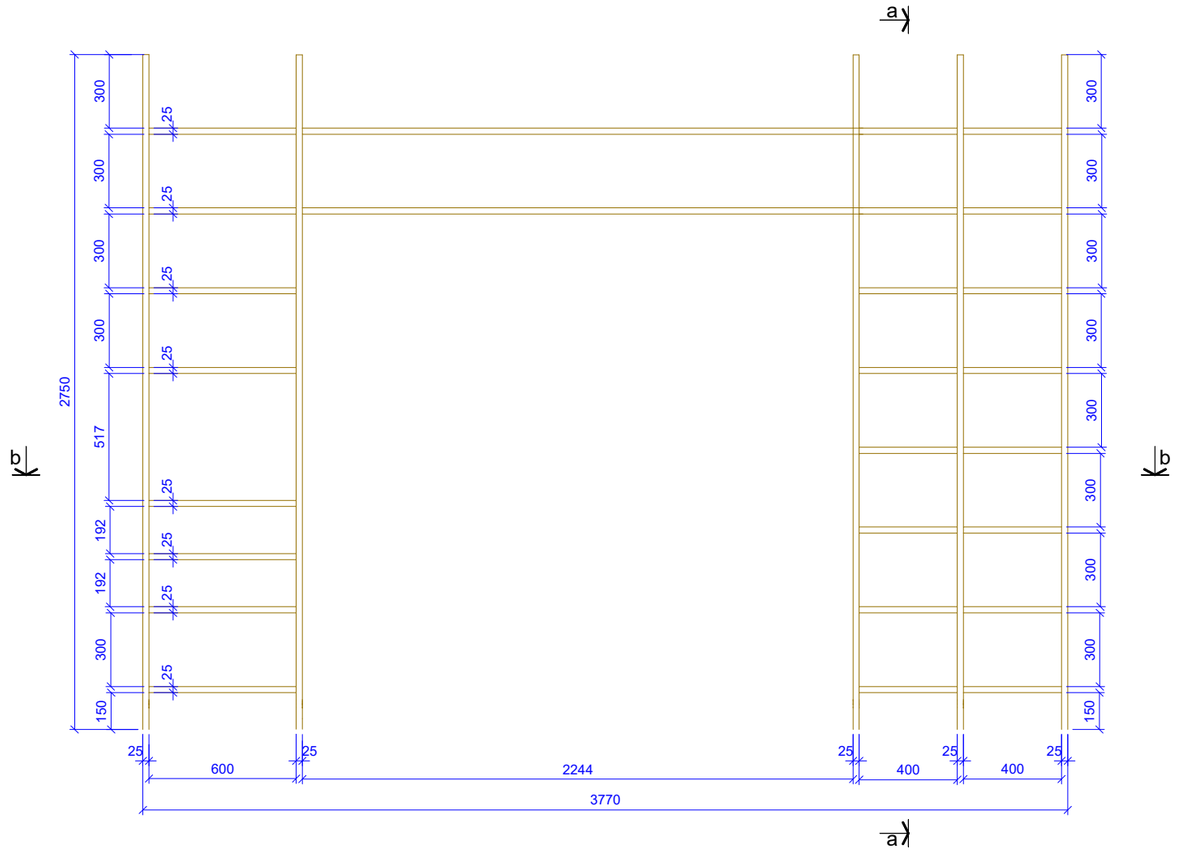

a-a

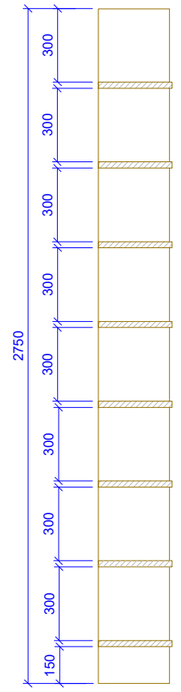

b-b

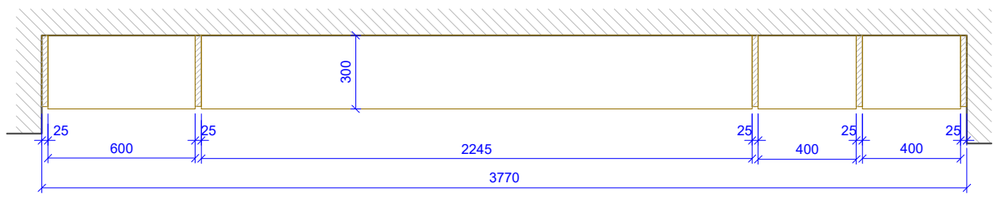

ПРИМЕЧАНИЯ

1. Мебель разработана в эскизной стадии.
2. Материал фасада, корпуса и цвет мебельной краски дополнительно согласовать с заказчиком.
3. Внутреннее заполнение книжных полок согласовать с заказчиком.
4. Перед началом производства мебели произвести все необходимые замеры.
5. Данный лист смотреть с листом 07.

Изм.	К.уч.	Лист	N док.	Подпись	Дата
ГАП		Скитскис			04.25
Исполнил		Скитскис			04.25

б/н

АИ

Санкт–Петербург, Коломенская, д XX литера X, кв XX

Дизайн интерьера жилой квартиры

Стадия	Лист	Листов
П	40	52

Детализация мебели в комнате – кабинете. Книжные полки

ДИЗАЙН centr.design

Формат А3

Детализация мебели в комнате-кабинете. Мебель в рабочей зоне
М 1:20

с рабочим столом

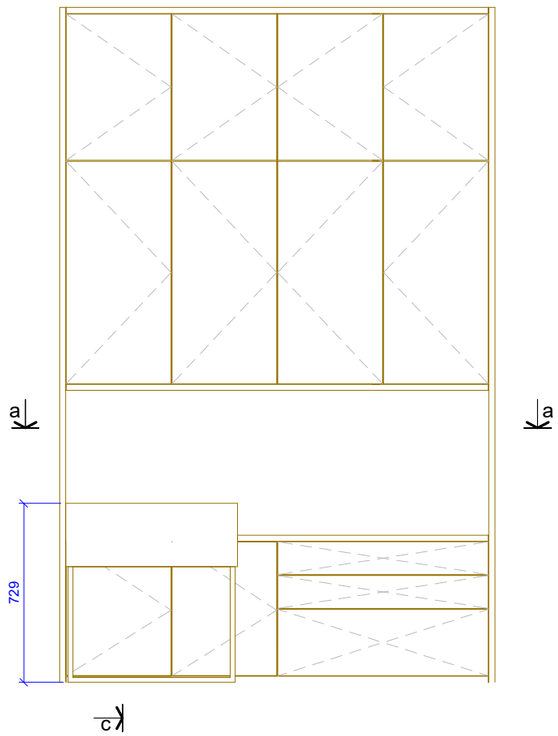

c-c

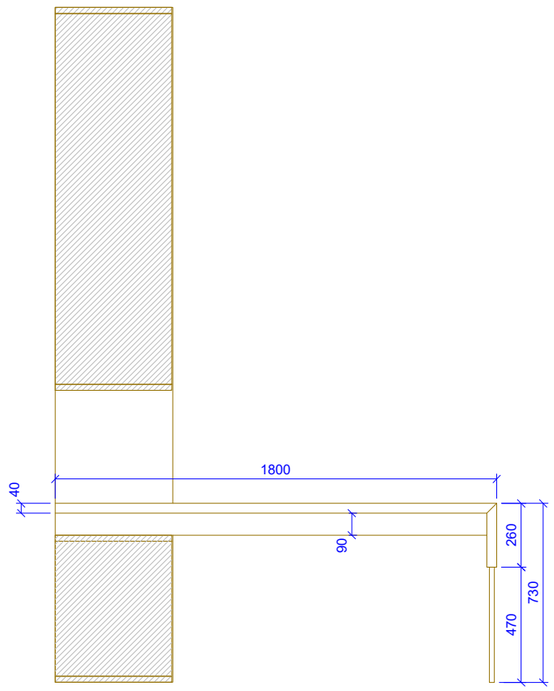

без рабочего стола

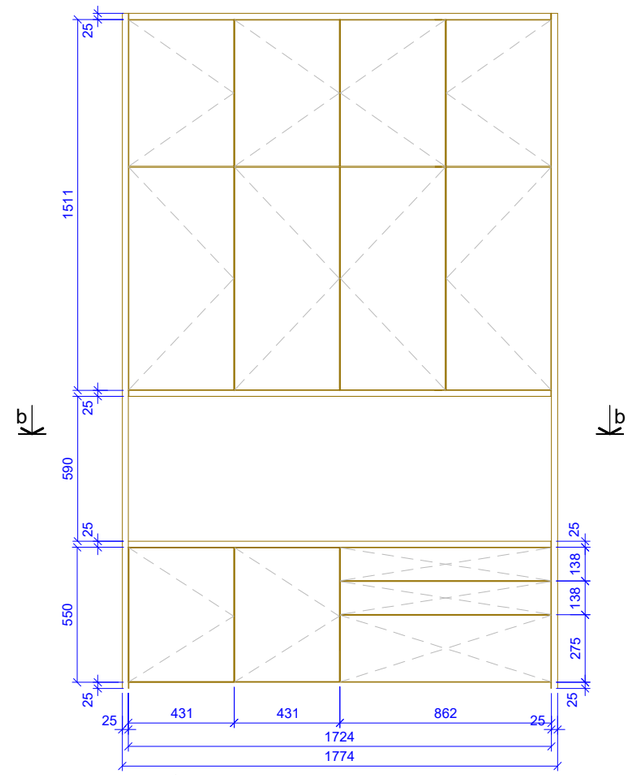

d-d

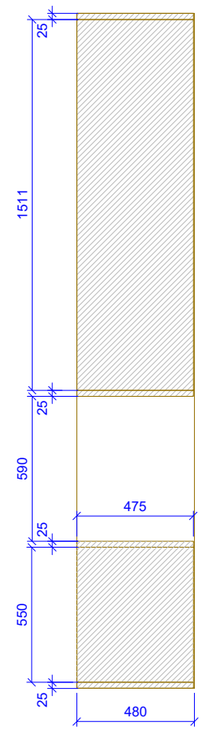

a-a

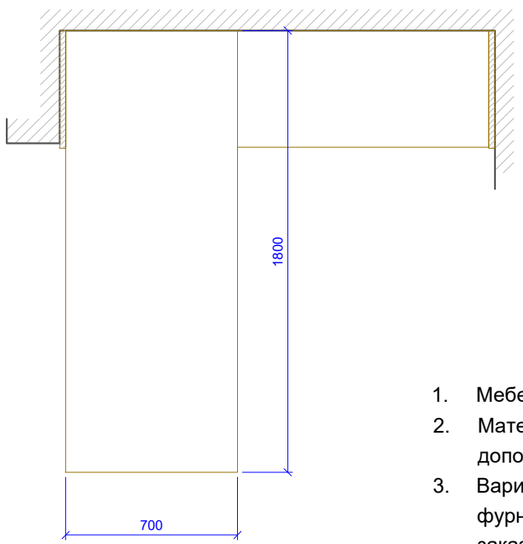

b-b

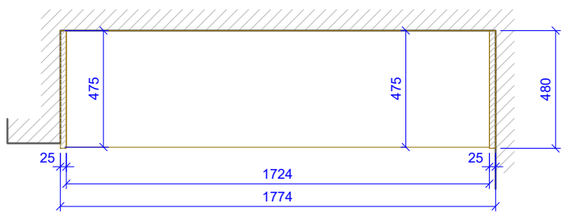

ПРИМЕЧАНИЯ

1. Мебель разработана в эскизной стадии.
2. Материал фасада, корпуса и цвет мебельной краски дополнительно согласовать с заказчиком.
3. Варианты открывания фасадов, тип используемой фурнитуры и механизмов дополнительно согласовать с заказчиком.
4. Перед началом производства мебели произвести все необходимые замеры.
5. Данный лист смотреть с листом 07.

						б/н	АИ
						Санкт–Петербург, Коломенская, д XX литера X, кв XX	
Изм.	К.уч.	Лист	N док.	Подпись	Дата		
						Дизайн интерьера жилой квартиры	Стадия: П; Лист: 41; Листов: 52
ГАП		Скитскис			04.25		
Исполнил		Скитскис			04.25	Детализация мебели в комнате – кабинете. Мебель в рабочей зоне	ДИЗАЙН cenfa.design

Формат А3

Детализация мебели в гостиной.
М 1:20

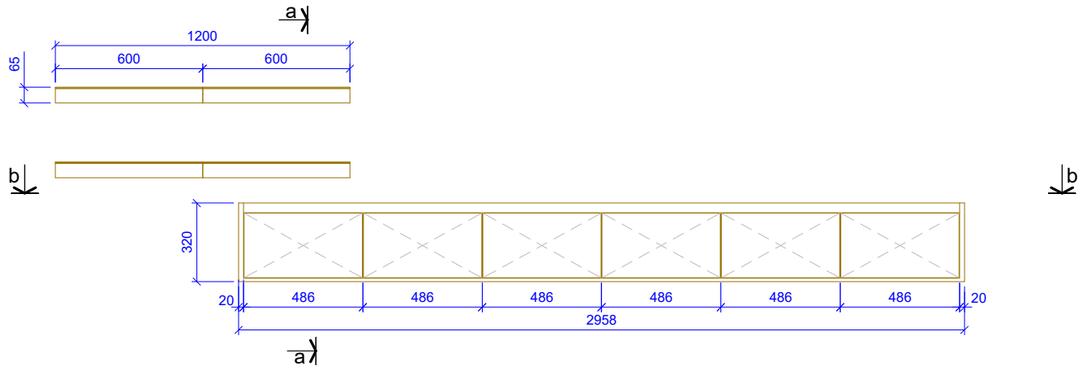

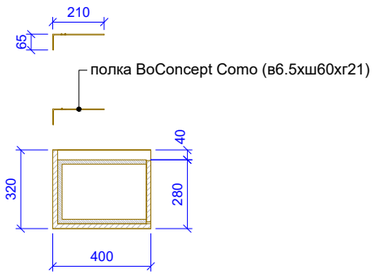

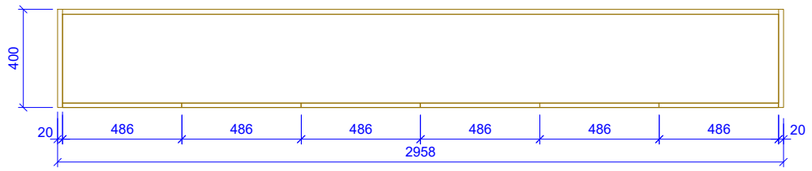

ПРИМЕЧАНИЯ

1. Мебель разработана в эскизной стадии.
2. Материал фасадов, корпуса и цвет мебельной краски согласовать с заказчиком.
3. Варианты открывания фасадов, тип используемой фурнитуры и механизмов дополнительно согласовать с заказчиком.
4. В задней стенке вырезать отверстия под блок розеток, в верхней полке можно установить мебельную заглушку для проводов.
5. Данный лист смотреть с листом 09,10.

						б/н	АИ
						Санкт–Петербург, Коломенская, д XX литера X, кв XX	
Изм.	К.уч.	Лист	N док.	Подпись	Дата		
						Дизайн интерьера жилой квартиры	Стадия: П; Лист: 42; Листов: 52
ГАП		Скитскис			04.25		
Исполнил		Скитскис			04.25	Детализация мебели в гостиной.	ДИЗАЙН centrdesign

Формат А3

Детализация кухонной мебели. Вид А, Вид В
М 1:20

ВИД А

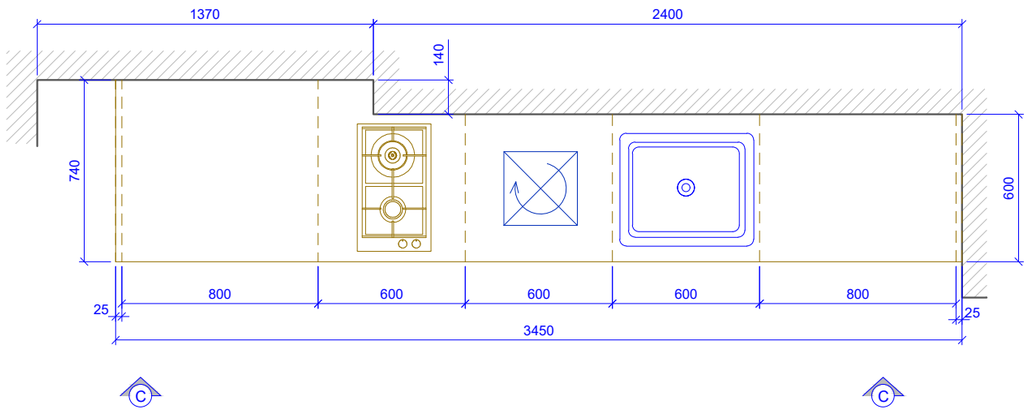

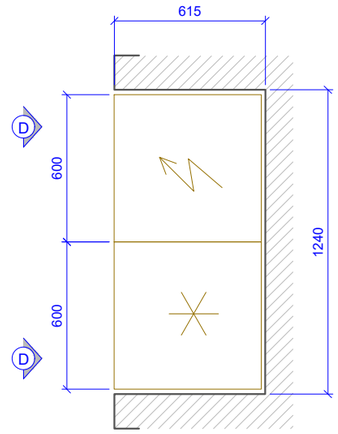

ВИД В

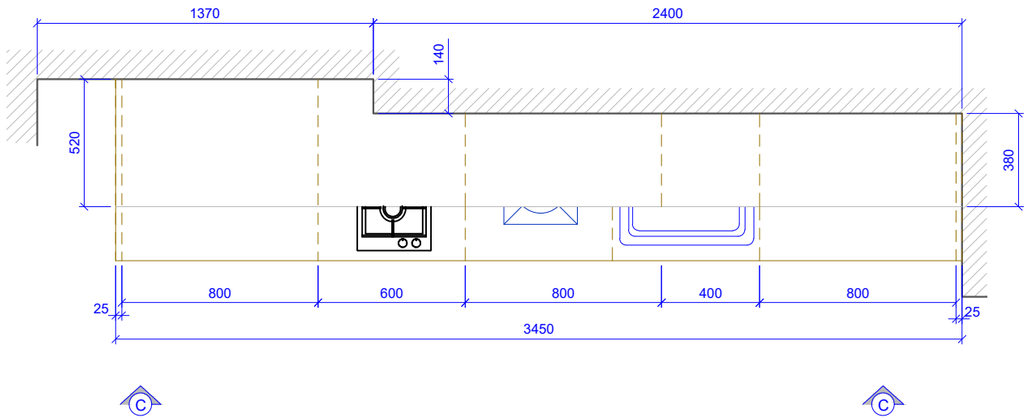

ПРИМЕЧАНИЯ

1. Кухонная мебель разработана в эскизной стадии.
2. По желанию заказчика возможно изменение вида кухонной мебели с желательным сохранением основных габаритных размеров и мест расположения кухонного оборудования.
3. Материал фасадов, корпусов, столешницы, варианты открывания фасадов, тип используемой фурнитуры и механизмов дополнительно согласовать с заказчиком.
4. После окончательного выбора кухонной техники скорректировать, при необходимости, все выводы электропитания, воды и канализации для подключения оборудования.
5. При изготовлении кухонной мебели предусмотреть необходимую внутреннюю вентиляцию духовки.
6. Перед началом производства кухонной мебели произвести все необходимые замеры.
7. Материал столешницы и кухонного фартука - искусственный камень.
8. Данный лист смотреть с листами 13,44.

						б/н	АИ
						Санкт–Петербург, Коломенская, д XX литера X, кв XX	
Изм.	К.уч.	Лист	N док.	Подпись	Дата		
						Дизайн интерьера жилой квартиры	Стадия: П; Лист: 43; Листов: 52
ГАП		Скитскис			04.25		
Исполнил		Скитскис			04.25	Детализация кухонной мебели вид А, вид В	ДИЗАЙН centr.design

Формат А3

Детализация кухонной мебели. Вид C, вид D, вид E
М 1:20

ВИД C

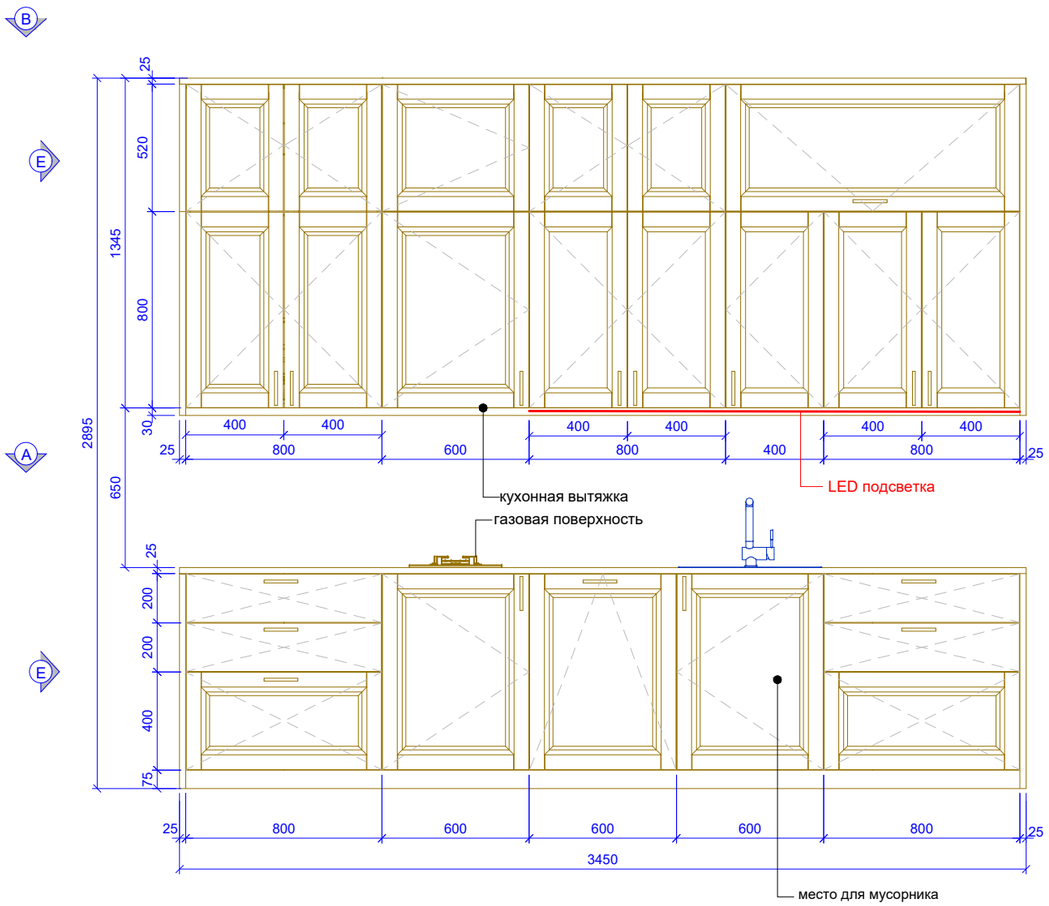

ВИД E

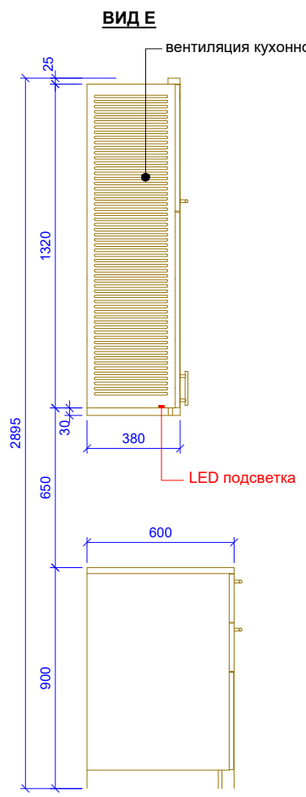

ВИД D

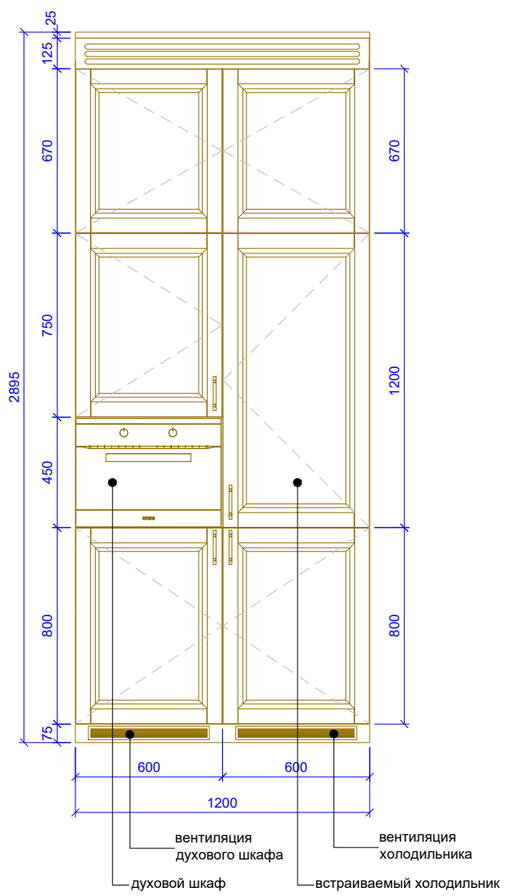

ПРИМЕЧАНИЯ

1. Кухонная мебель разработана в эскизной стадии.
2. По желанию заказчика возможно изменение вида кухонной мебели с желательным сохранением основных габаритных размеров и мест расположения кухонного оборудования.
3. Материал фасадов, корпусов, столешницы, варианты открывания фасадов, тип используемой фурнитуры и механизмов дополнительно согласовать с заказчиком.
4. После окончательного выбора кухонной техники скорректировать, при необходимости, все выводы электропитания, воды и канализации для подключения оборудования.
5. При изготовлении кухонной мебели предусмотреть необходимую внутреннюю вентиляцию духовки.
6. Перед началом производства кухонной мебели произвести все необходимые замеры.
7. Материал столешницы и кухонного фартука - искусственный камень.
8. Данный лист смотреть с листами 13,43.

Изм.	К.уч.	Лист	N док.	Подпись	Дата	б/н	АИ
						Санкт-Петербург, Коломенская, д XX литера X, кв XX	
						Дизайн интерьера жилой квартиры	Стадия: П; Лист: 44; Листов: 52
ГАП		Скитский			04.25	Детализация кухонной мебели вид C, вид D, вид E	ДИЗАЙН centrodesign
Исполнил		Скитский			04.25		

Формат А3

Детализация мебели в спальне.
М 1:20

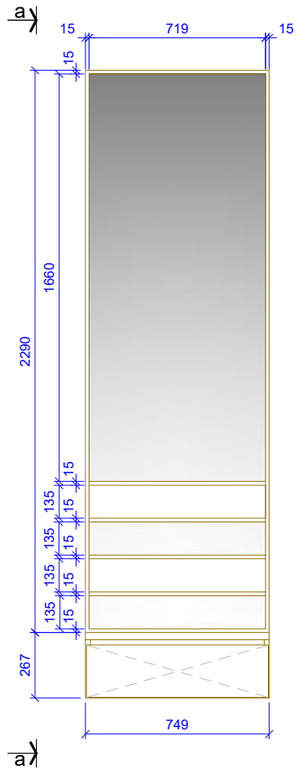

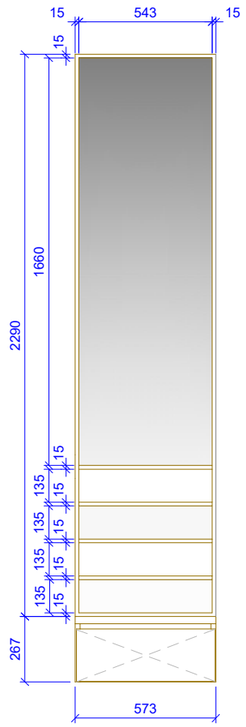

a-a

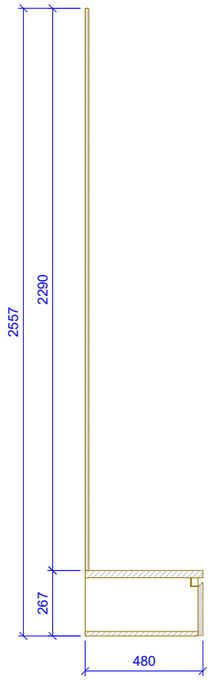

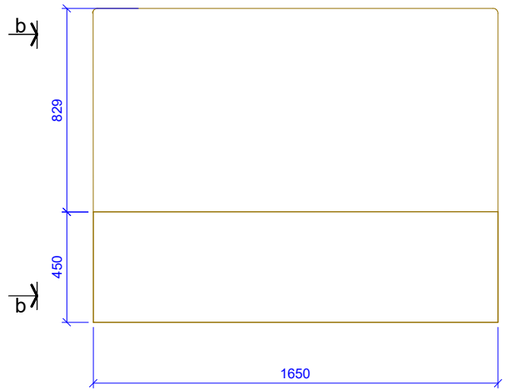

b-b

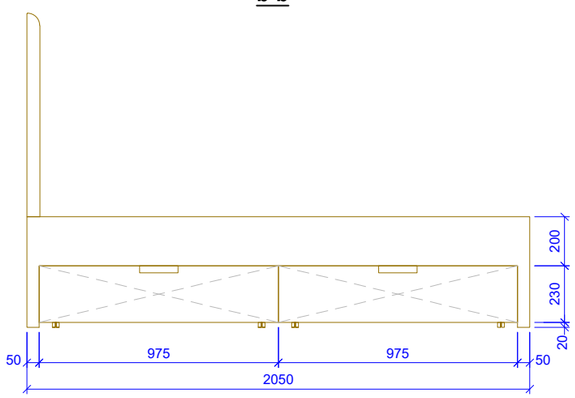

ПРИМЕЧАНИЯ

1. Мебель разработана в эскизной стадии.
2. Материал фасадов, корпуса и цвет мебельной краски согласовать с заказчиком.
3. Варианты открывания фасадов, тип используемой фурнитуры и механизмов дополнительно согласовать с заказчиком.
4. В корпусе кровати с каждой стороны предусмотреть выдвижные ящики на колёсиках.
5. Данный лист смотреть с листом 14,15.

						б/н	АИ
						Санкт–Петербург, Коломенская, д XX литера X, кв XX	
Изм.	К.уч.	Лист	N док.	Подпись	Дата		
						Дизайн интерьера жилой квартиры	Стадия: П; Лист: 45; Листов: 52
ГАП		Скитскис			04.25		
Исполнил		Скитскис			04.25	Детализация мебели в спальне.	ДИЗАЙН centr.design

Формат А3

Схема установки сантехники

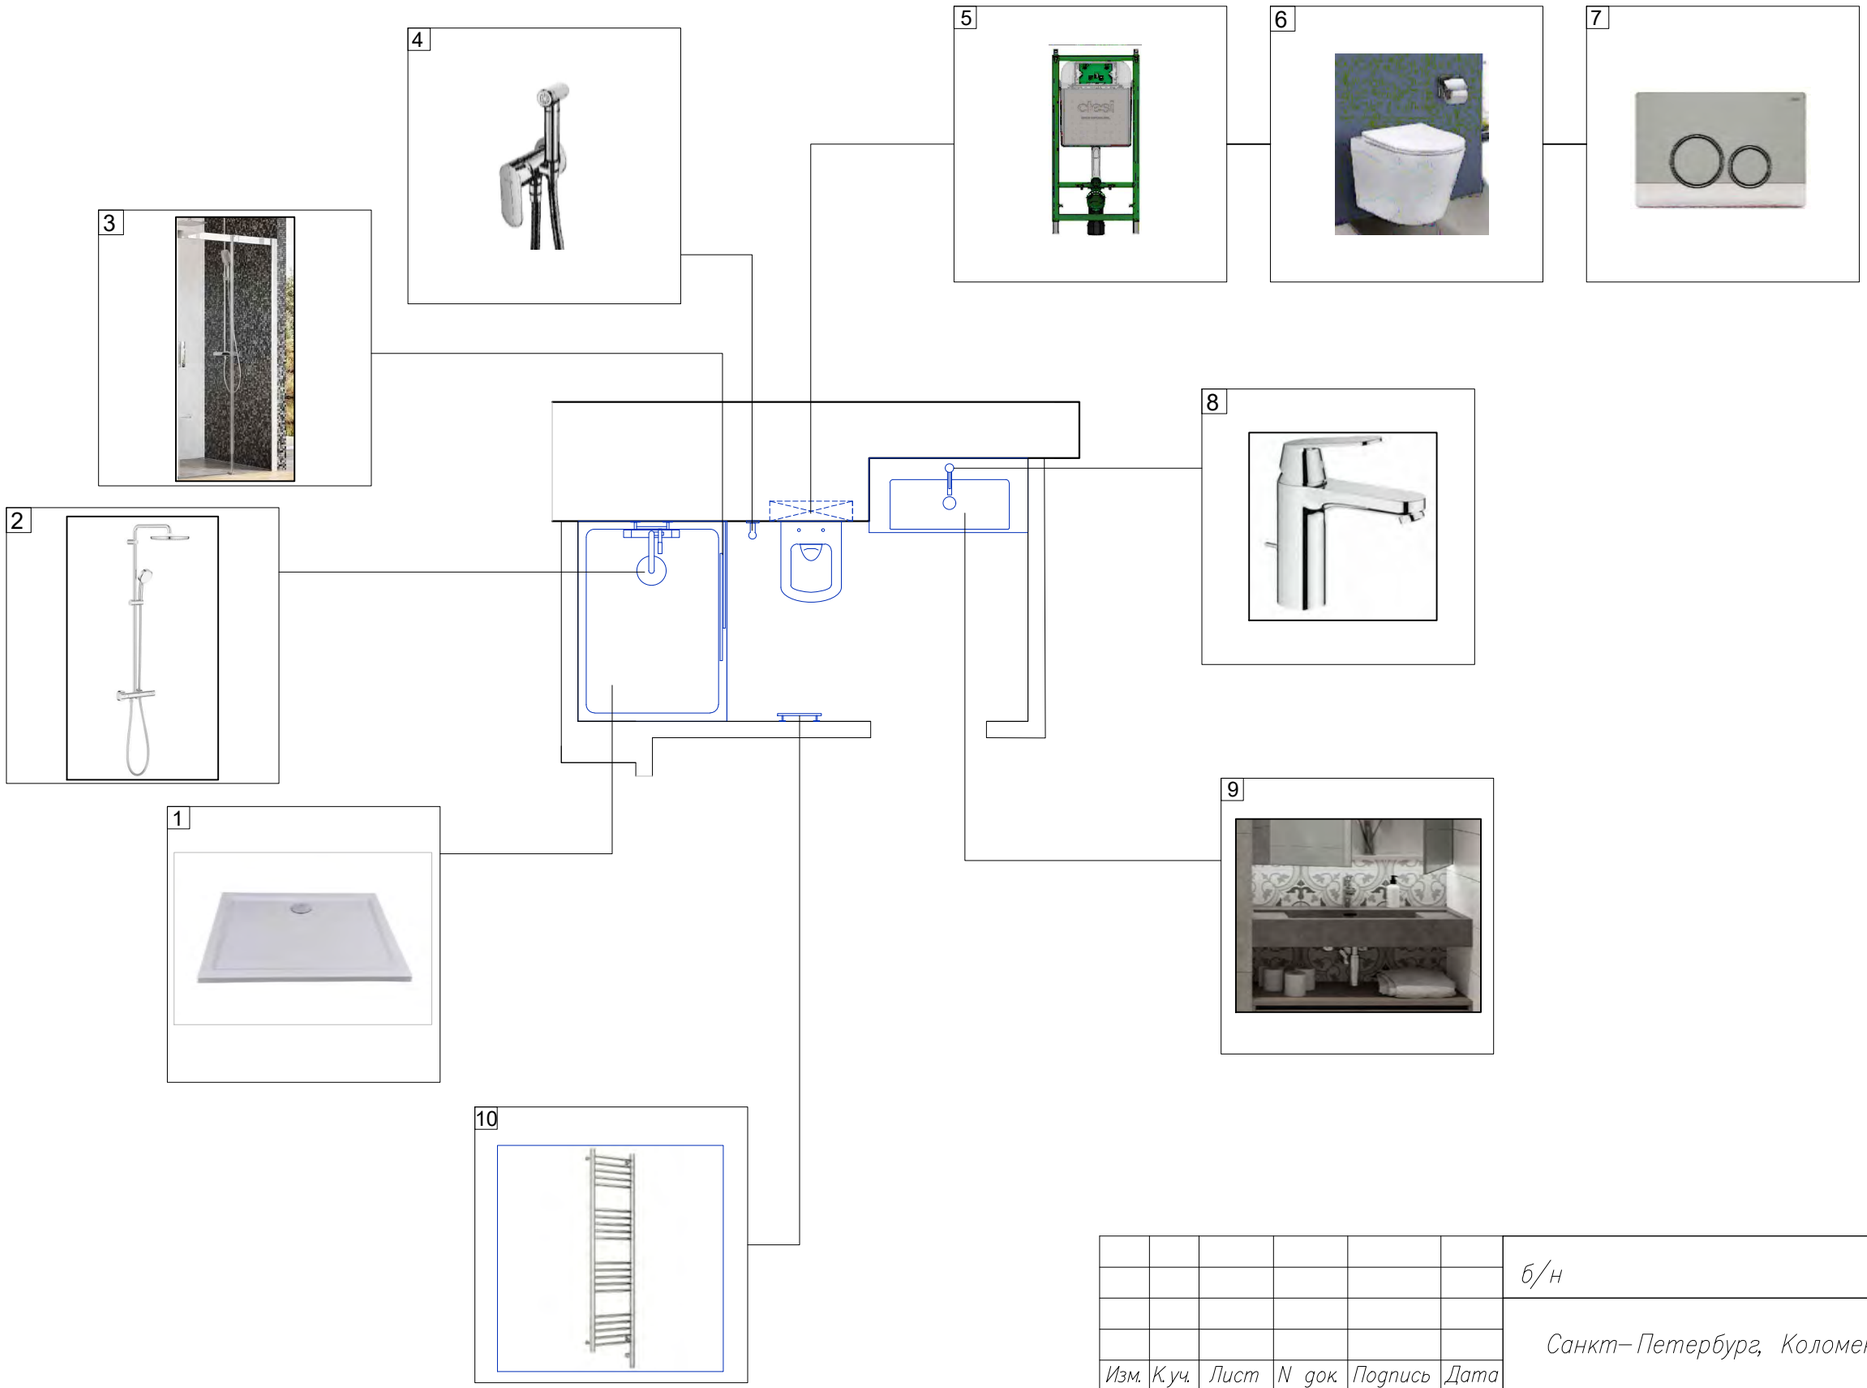

						б/н	АИ
						Санкт–Петербург, Коломенская, д XX литера X, кв XX	
Изм.	К.уч.	Лист	N док.	Подпись	Дата		
						Дизайн интерьера жилой квартиры	Стадия: П; Лист: 46; Листов: 52
ГАП		Скитскис			04.25		
Исполнил		Скитскис			04.25	Схема установки сантехники	ДИЗАЙН centr.design

Формат А3

Спецификация сантехники

1

RAVAK
Gigant акриловый прямоугольный душевой поддон 120x90см

Артикул XA01G701210
Количество / 1шт.

2

Душевая стойка Grohe
Tempesta Cosmopolitan 26670000, с термостатом, хром

Артикул 26670000
Количество / 1шт.

3

RAVAK
Matrix MSD2 120

Количество / 1шт.

4

Смеситель для биде, скрытого монтажа, с лейкой типа бидетта

Количество / 1шт.

5

Система инсталляции для унитазов CTESI Solid

Артикул BK0200240
Количество / 1шт.

6

Унитаз подвесной безободковый Piatti VT1-11S, ультратонкое soft-close сиденье

Количество / 1шт.

7

Клавиша смыва CTESI Round (хром)

Количество / 1шт.

8

Смеситель для раковины Grohe Eurosmart Cosmopolitan 2339600E, хром

Артикул 2339600E
Количество / 1шт.

9

Раковина из искуственного камня, изготовить на заказ (размеры и коментарии см. стр.38)

Количество / 1шт.

10

Полотенцесушитель электрический 1200x300 МЭМ правый, перемычка прямая Сунержа Богема 3.0 00-5805-1230

Артикул 00-5805-1230
Количество / 1шт.

Изм.	К.уч.	Лист	N док.	Подпись	Дата
ГАП		Скитскис			04.25
Исполнил		Скитскис			04.25

б/н

АИ

Санкт-Петербург, Коломенская, д XX литера X, кв XX

Дизайн интерьера жилой квартиры

Стадия	Лист	Листов
П	47	52

Спецификация сантехники

ДИЗАЙН centr.design

Формат А3

Схема установки светильников

1

2

3

4

5

10

2

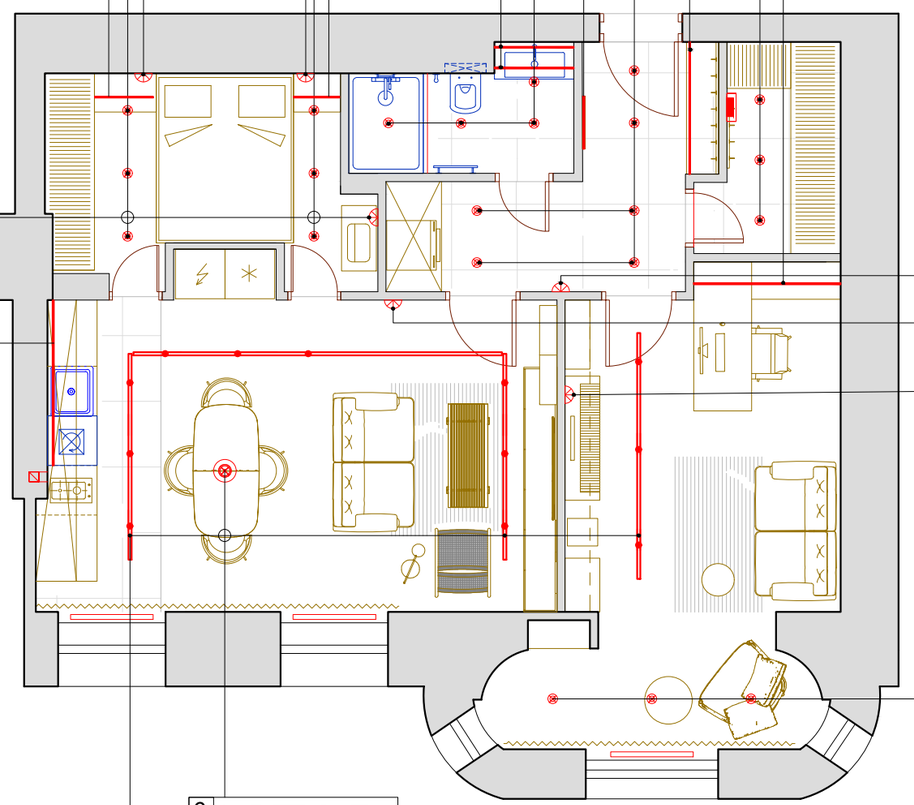

6

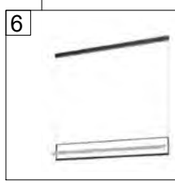

7 8

9

						б/н	АИ
						Санкт–Петербург, Коломенская, д XX литера X, кв XX	
Изм.	К.уч.	Лист	N док.	Подпись	Дата		
						Дизайн интерьера жилой квартиры	Стадия: П; Лист: 48; Листов: 52
ГАП		Скитскис			04.25		
Исполнил		Скитскис			04.25	Схема установки светильников	ДИЗАЙН centr.design

Формат А3

Спецификация светильников

1

Citilux Декарт CL704361 LED
Светильник гибкий с
выключателем Чёрный

Артикул 5790080135314
Количество / 2шт.

2

Leroy Merlin
Подсветка рабочей зоны 1 м,
свет тёплый белый
Световой поток на 1 метр (лм) 700.0
Цветовая температура 3000K

Количество / 21п.м

3

Встраиваемый светильник Dot

Артикул DL028-2-01W
Количество / 15шт.

4

Подсветка для картин
Favourite Scriptor 2432-1W

Артикул 133-3447
Количество / 2шт.

5

Чёрный поворотный настенный
светильник из латуни

Артикул WL-90193
Количество / 1шт.

6

Люстра Vibia Kontur 6436
Pendant Lamp

Артикул L1180-1
Количество / 1шт.

7

Шинопровод MAYTONI exility 2м,
встраиваемый, под гкл 12,5мм,
белый

Код товара: 31815699
Количество / -1шт.

8

Шинопровод MAYTONI exility 3м,
встраиваемый, под гкл 12,5мм,
белый

Код товара: 31815531
Количество / -4шт.

9

Трековый светильник Basis Rot
TR036-2-12W3K-B

Количество / 2шт.

10

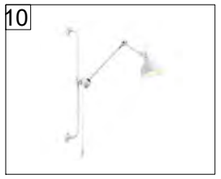

Спот Odeon Light Modern

Артикул 4126/1WA
Количество / 2шт.

Изм.	К уч.	Лист	N док.	Подпись	Дата
ГАП		Скитскис			04.25
Исполнил		Скитскис			04.25

б/н

АИ

Санкт–Петербург, Коломенская, д XX литера X, кв XX

Дизайн интерьера жилой квартиры

Стадия	Лист	Листов
П	49	52

Спецификация светильников

ДИЗАЙН centr.design

Формат А3

Схема установки мебели

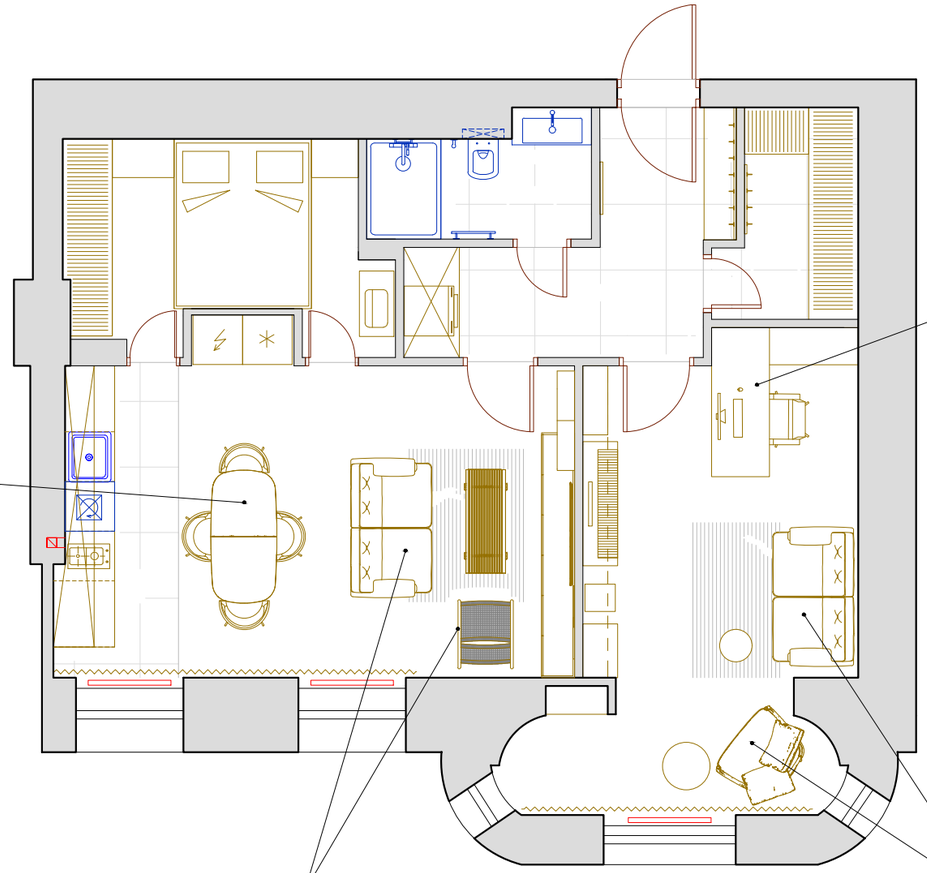

обеденный стол 80х160см

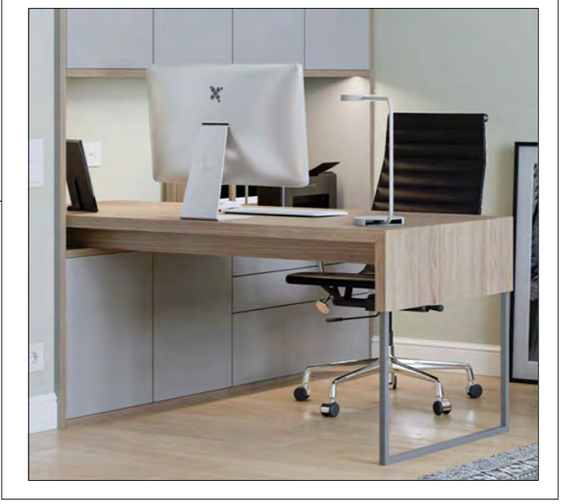

офисное кресло

двухместный диван 171х98см

кресло 65х75см

раскладной диван 171х98см

кресло 95х85см

						б/н	АИ
						Санкт–Петербург, Коломенская, д XX литера X, кв XX	
Изм.	К.уч.	Лист	N док.	Подпись	Дата		
						Дизайн интерьера жилой квартиры	Стадия: П; Лист: 50; Листов: 52
ГАП		Скитскис			04.25		
Исполнил		Скитскис			04.25	Схема установки мебели	ДИЗАЙН centr.design

Формат А3

Схема вентиляции

М 1:75

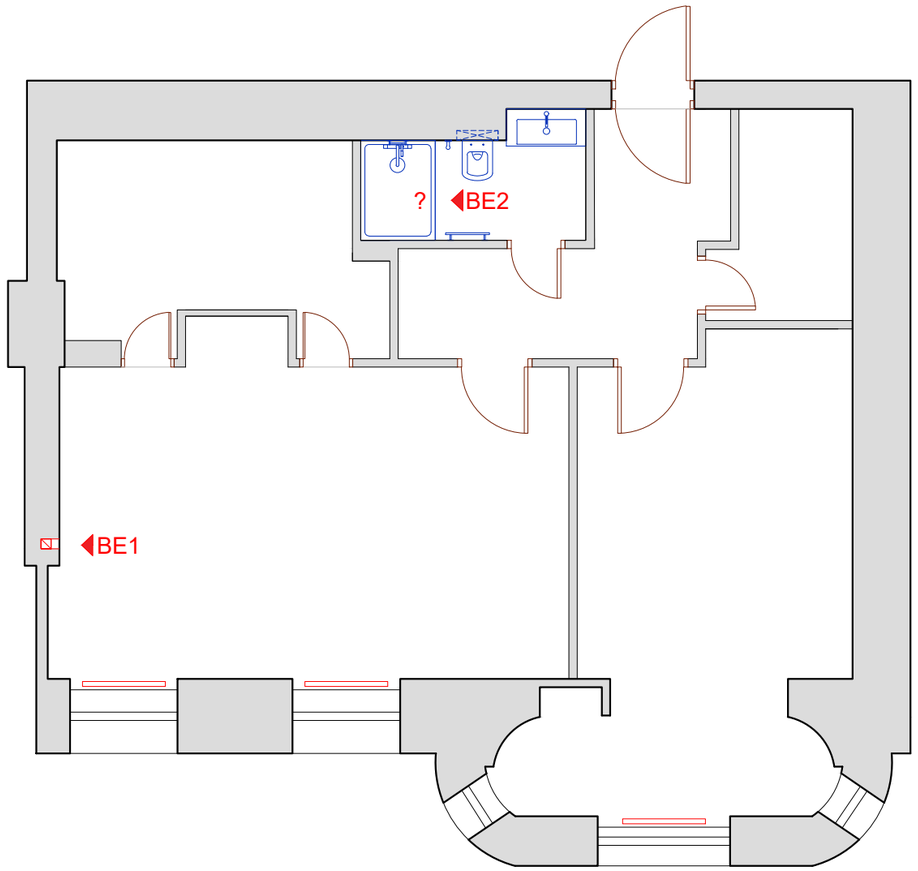

ПРИМЕЧАНИЯ

1. После демонтажных работ провести обследование существующих вентиляционных каналов. После этого определить тип подключения естественной вентиляции в зоне кухни и в санузле.
2. Если нет возможности подключить вентиляцию в помещении непосредственно к вентиляционному каналу - осуществить подключение прокладкой прямоугольных пластиковых воздуховодов за потолком ГКЛ сечением 120х60 мм или 204х60мм.
3. Кухонная вытяжка устанавливается без вывода в вентиляционный канал.

						б/н	АИ
						Санкт–Петербург, Коломенская, д XX литера X, кв XX	
Изм.	К.уч.	Лист	N док.	Подпись	Дата		
						Дизайн интерьера жилой квартиры	Стадия: П; Лист: 51; Листов: 52
ГАП		Скитскис			04.25		
Исполнил		Скитскис			04.25	Схема вентиляции	ДИЗАЙН centr.design

Формат А3

Ведомость отделочных материалов

Наименование помещения	Периметр, п. м	Высота, м	Отделываемые поверхности			
			Наимен-ие	S, м2	Тип	м2
01 Прихожая/коридор	14,10	3,11	Пол	**7,40**	плитка половая - керамогранит Alma Ceramica Country GFU04CTR17R	7,40
			Стены	**35,50**	Tikkurila Harmony V446 Топь	35,50
			Потолок	**7,40**	Tikkurila Euro White	7,40
02 Гардеробная	8,70	3,11	Пол	**3,80**	плитка половая - керамогранит Alma Ceramica Country GFU04CTR17R	3,80
			Стены	**25,60**	Tikkurila Harmony V446 Топь	25,60
			Потолок	**3,80**	Tikkurila Euro White	3,80
03 С/У	8,60	2,95	Пол	**3,70**	плитка половая - керамогранит Alma Ceramica Country GFU04CTR17R	3,70
			Стены	**23,90**	плитка стеновая - керамогранит Alma Ceramica Country GFU04CTR17R	2,80
					СТОУН	6,30
					плитка стеновая - керамическая белая глянцевая плитка 20х20см	14,80
			Потолок	**3,70**	Tikkurila Luja Extra	3,70
04 Комната/кабинет	22,30	3,11	Пол	**19,50**	инженерная доска GreenLine Дуб Сенс 706	19,50
			Стены	**62,00**	Tikkurila Harmony V446 Топь	62,00
					Tikkurila Remontti-Ässä белая(оконные откосы)	5,50
			Потолок		Tikkurila Euro White	19,50
05 Кухня/Столовая/Гостиная	21,40	3,11	Пол	**24,50**	плитка половая - керамогранит Alma Ceramica Country GFU04CTR17R	5,50
					инженерная доска GreenLine Дуб Сенс 706	19,00
			Стены	**55,40**	Tikkurila Harmony V446 Топь	55,40
					Tikkurila Remontti-Ässä белая(оконные откосы)	3,00
			Потолок	**24,50**	Tikkurila Euro White	24,50
06 Спальня	14,50	2,94	Пол	**8,70**	инженерная доска GreenLine Дуб Сенс 706	8,70
			Стены	**39,00**	Tikkurila Harmony V446 Топь	39,00
			Потолок	**8,70**	Tikkurila Euro White	8,70

спецификация розеток и выключателей								
	01 прихожая/коридор	02 гардеробная	03 С/У	04 комната/кабинет	05 кухня/столовая/гостиная	06 спальня	Количество	
розетки	4	1	2	13	17	5	42	шт.
розетка TV	-	-	-	-	1	-	1	шт.
розетка PC	-	-	-	1	1	-	2	шт.
одноклавишный выключатель	3	-	-	2	2	2	9	шт.
одноклавишный переключатель	2	-	-	-	-	-	2	шт.
двухклавишный выключатель	2	-	1	1	2	2	8	шт.
датчик теплого пола	1	-	1	-	-	-	2	шт.
рамка на 1 пост	5	1	2	9	7	5	29	шт.
рамка на 2 поста	2	-	1	2	6	2	13	шт.
рамка на 3 поста	1	-	-	-	-	-	1	шт.
рамка на 4 поста	-	-	-	1	1	-	2	шт.

Изм.	К.уч.	Лист	N док.	Подпись	Дата	б/н	АИ
						Санкт-Петербург, Коломенская, д XX литера X, кв XX	
						Дизайн интерьера жилой квартиры	Стадия: П; Лист: 52; Листов: 52
ГАП		Скитскис			04.25	Ведомость отделочных материалов	ДИЗАЙН centr.design
Исполнил		Скитскис			04.25		

Формат А3